


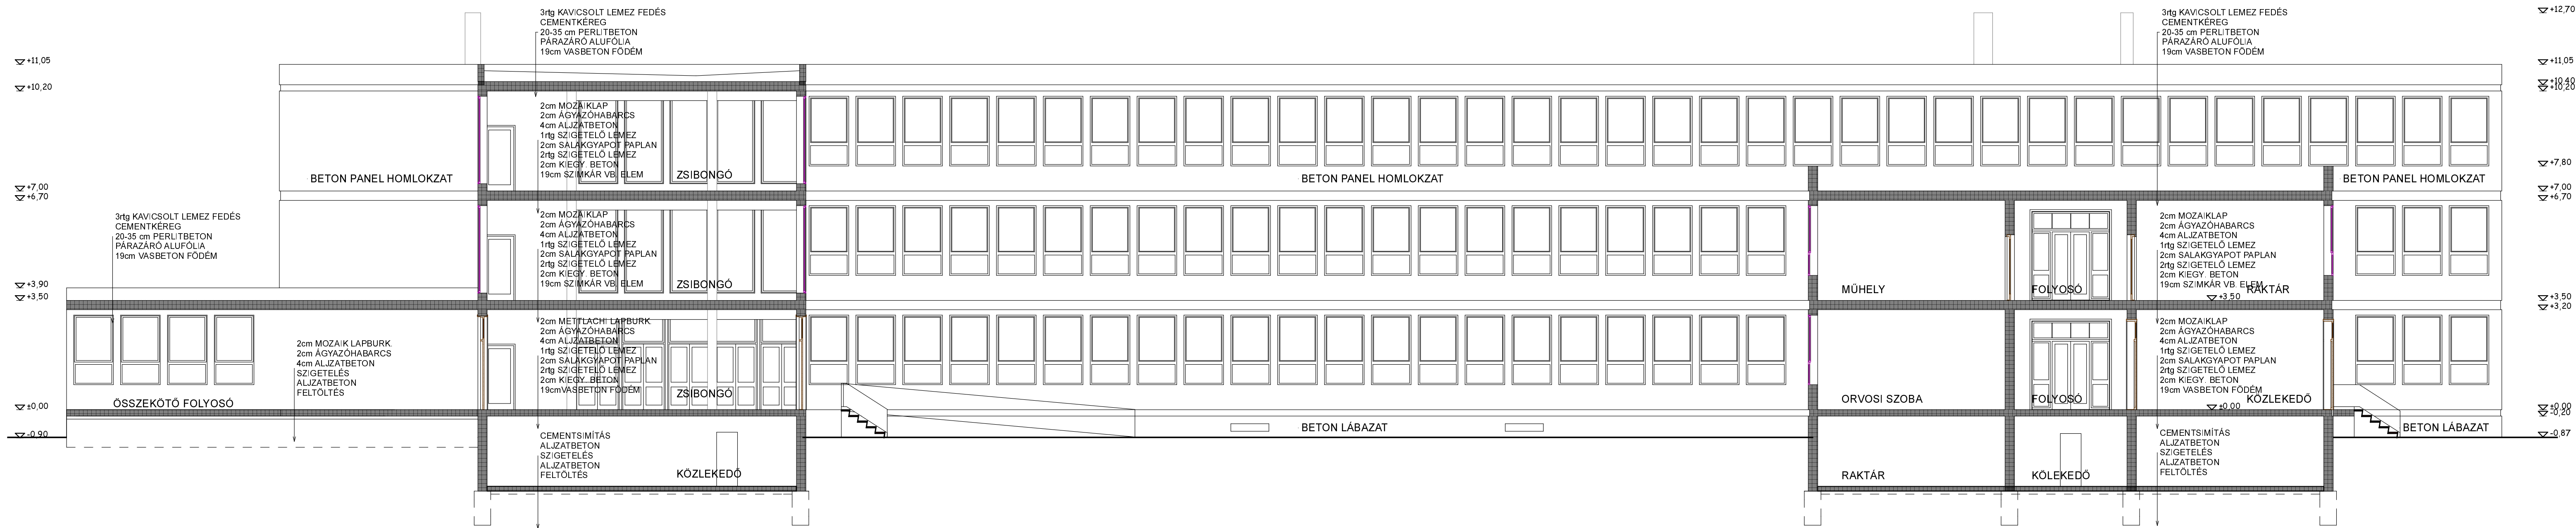

**KERESZTURY DEZSŐ ÁLT. ISKOLA**  
**BUDAPEST, KERESZTURI U. 5-7.**  
**ÚJ ÉPÜLET - A, B, C SZÁRNY**  
**A-A METSZET M=1:100**