

KÉPZŐ- ÉS IPARMŰVÉSZETI LEKTORÁTUS

1014 Budapest, Uri u. 54-56. Postacím: 1250 Budapest 1. Pf. 17.
lektoratus@lektoratus.hu Fax: +36 1 3561764 Tel.: +36 1 3567444/189

Előadó: dr. Matits Ferenc
Ügyiratszám: Sz/113/2012.

Az 1991. évi XX. törvény 109. § (1., 2.) bekezdése alapján készült

SZAKVÉLEMÉNY

A Nemzeti Emlékhely és Kegyeleti Bizottság felkérésére és költségvállalásával, az ország 10 Nemzeti Emlékhelyén felállítandó feliratos emlékoszlopokat

Zsigmond Attila iparművész
IRA(R)T BT.
(1044 Budapest, Juliánus barát u. 58)

tervezi és készíti.

A 200 cm-es, háromszög alapú, faragott mészkő oszlop felső része a háromszög középső éle felé ívben végződik. Az $\frac{1}{4}$ körívvel záródó befogók metszéspontjai alatti részeket kőbe süllyesztett bronz táblák fedik. Ezen öntött, domború betűvel NEMZETI EMLÉKHELY/NATIONAL MEMORIAL ... címfelirat alatti, magyar és angol nyelvű, 25-25 soros leírás ismerteti az adott emlékhelyet. Az eltérő tartalmú szövegek utolsó sorában a megrendelő neve szerepel: NEMZETI EMLÉKHELY ÉS KEGYELETI BIZOTTSÁG.

A Nemzeti Emlékhely bronzból öntött, mintázott emblémája a két különböző nyelvű tábla fölött kialakított kör alakú besüllyesztésbe kerül.

A tervezett sztélé az oszlop felső pontjától mérve 3 méter hosszú zászlórúddal egészül ki, amelynek végén a nemzeti zászló lobog.

Az iparművész elmondása szerint a zászlónak, illetve annak rúdjának kialakítása nem képezi megbízásának tárgyát. Számára az volt a feladat, hogy a tartórúdnak az emlékoszlophoz való csatlakozását megoldja. A rúd számára a háromszög alapú köhasáb átfogóját képező hátlapban 5 cm sugarú félhenger alakú horonyt vájnak, míg annak másik ívét két ponton kengyelformájú kőbe süllyesztett bronz hevederek képezik.

A Képző és Iparművészeti Lektorátus – a szakértők véleménye alapján – az emlékoszlop 1:5 modelljét elfogadásra és kivitelezésre javasolja a megrendelőnek.

A művész bemutatta a több példányban felállításra kerülő sztélé terveit és modelljét, amely a szakértők véleménye szerint emelkedett művészi kisugárzással rendelkező, finom arányú emlékmű. A Nemzeti

Emlékhelyekre szánt emlékoszlop egységes igényes esztétikai megjelenésén kívül, fontos tájékoztató funkcióval is rendelkezik. Dicséretes a szándék, professzionális a tervezet.

A 10 kijelölt Nemzeti Emlékhely eltérő topográfiai, környezeti adottságokkal rendelkeznek. A szakértők azon indítvány mérlegelését javasolják az alkotónak, hogy az emlékművek alá monolit mészkő domb kerüljön.

A szakértők további javaslatai:

Az emlékoszlopok megvilágítása tájolással, illetve a mesterséges fényforrás megfelelő alkalmazásával biztosítható.

Esztétikai és statikai okokból előnyösnek tűnik, ha a sztélé hátoldalához erősített zászlótartó rúd a mészkőoszlop egészével érintkezik.

A felirat angol címe a tervezetben megadott formában hiányos, a helyes felirat NEMZETI EMLÉKHELY/NATIONAL MEMORIAL PLACE.

Javasolt továbbá, hogy az angol nyelvű szöveg utolsó sorában az állítató neve magyar helyett angolul szerepeljen.

Az MMI Képzőművészeti Lektorátus készséggel ajánlja fel további segítségét, az egyes emlékoszlopok kihelyezésével kapcsolatban.

Szakértők: Dr. Fejérdy Tamás építész, Rainer Péter építész, iparművész, a Lektorátus részéről dr. Matits Ferenc művészeti főtanácsadó.

A Magyar Művelődési Intézet és Képzőművészeti Lektorátus a mellékelt számla szerinti bírálati díjat számol fel.

Budapest, 2012. szeptember 17.

KK

Kertész László
igazgató

Kapják:

- Zsigmond Attila iparművész
IRA (R) T BT.

1044 Budapest, Julianus barát u. 58.

- Miniszterelnökség

Nemzeti Emlékhely és Kegyeleti Bizottság
Radnainé dr. Fogarasi Katalin főtitkár

1055 Budapest, Markó u. 9.

- Irrattár


TÉRKÉPMÁSOLAT
Budapest XIV. kerület


Leírás: 29732/1 Terület: 982050 m²
Méretarány = 1:1000
Ábrázolás: Live

Iktatószám: 7205/2013
Készítette: Lengyel Éva



A térképmásolat tartalma megegyezik a dátumot megelőző nap érvényes nyilvántartási adatokkal.

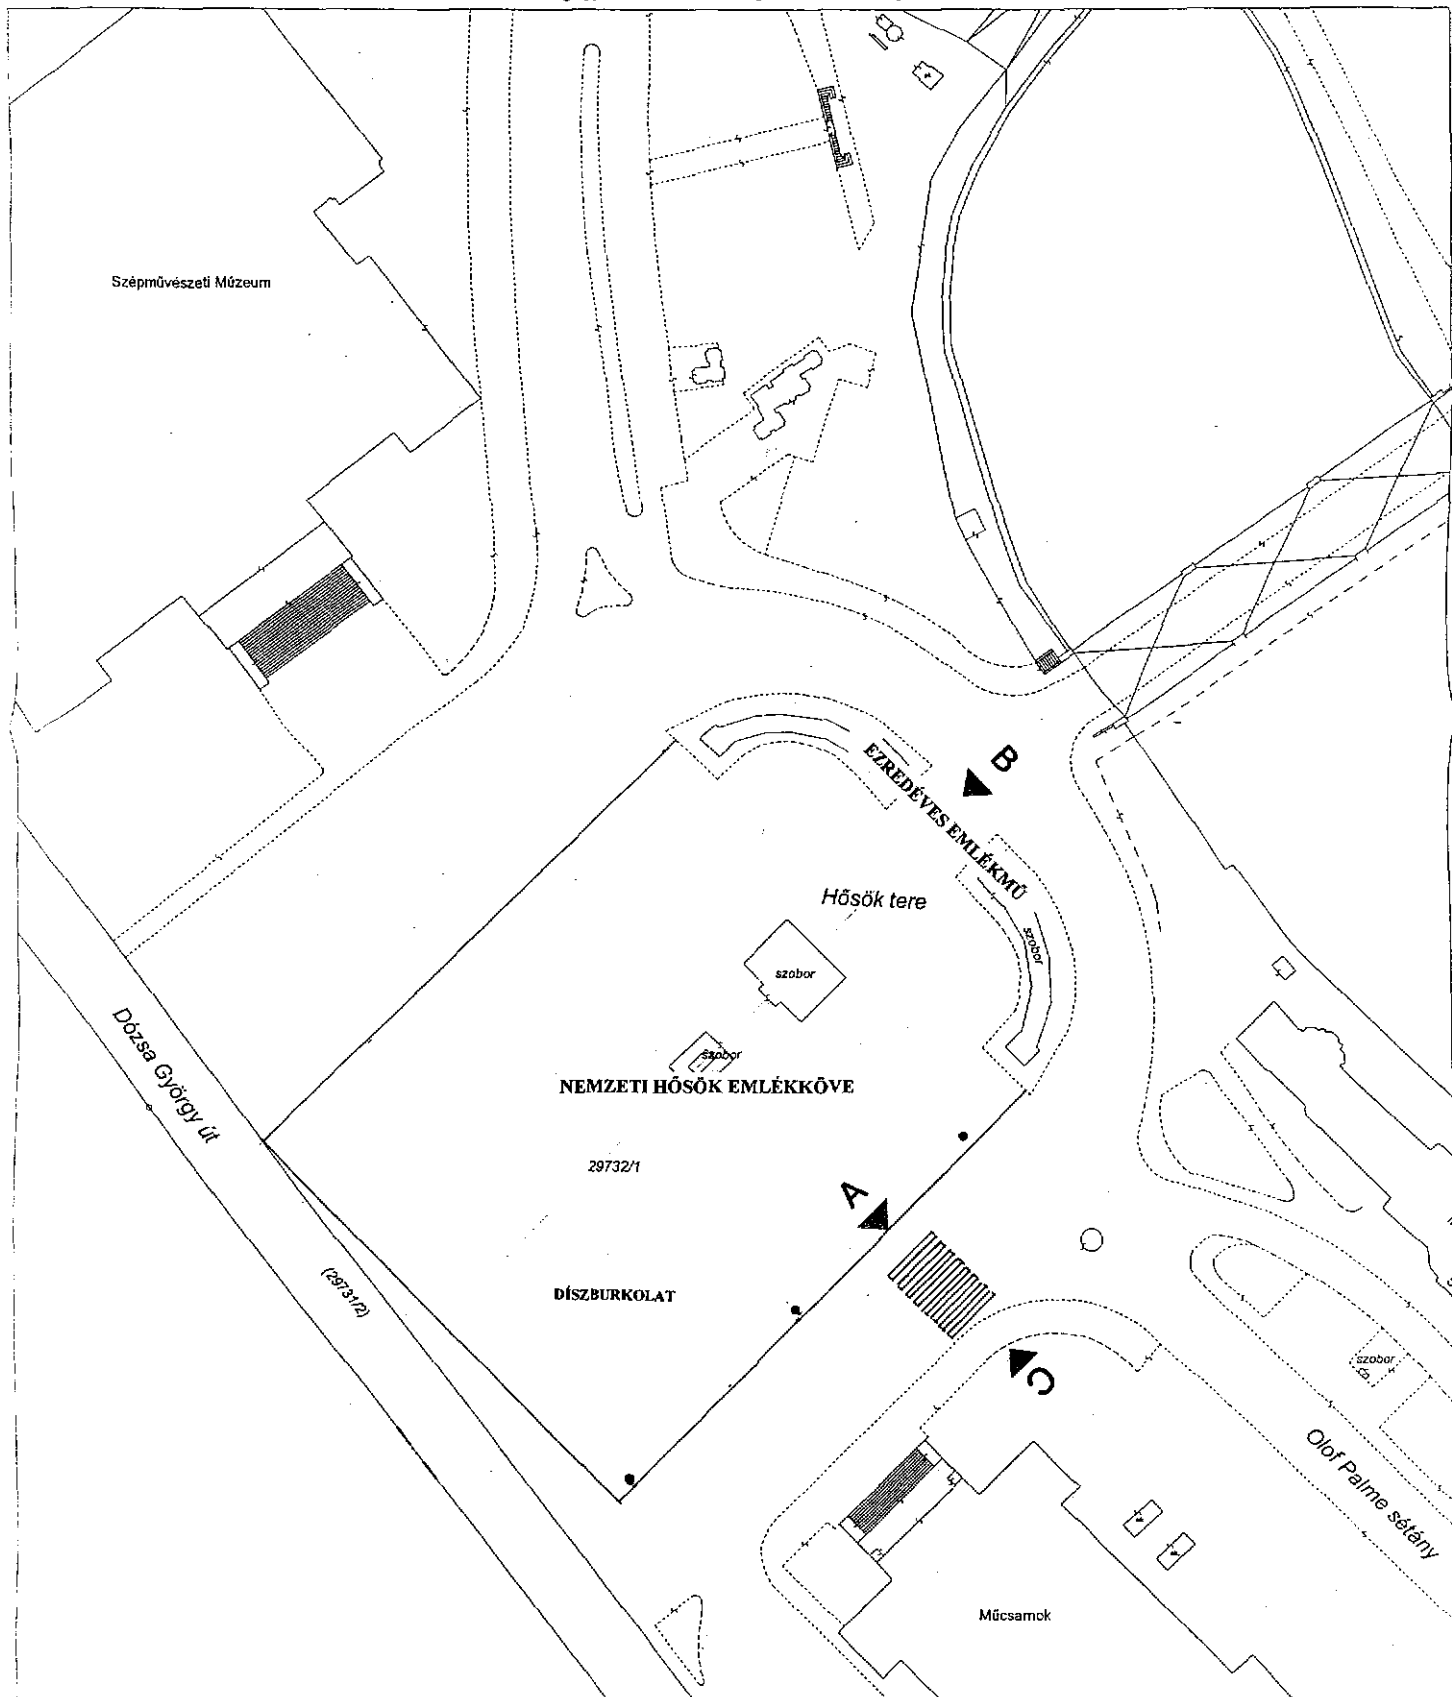

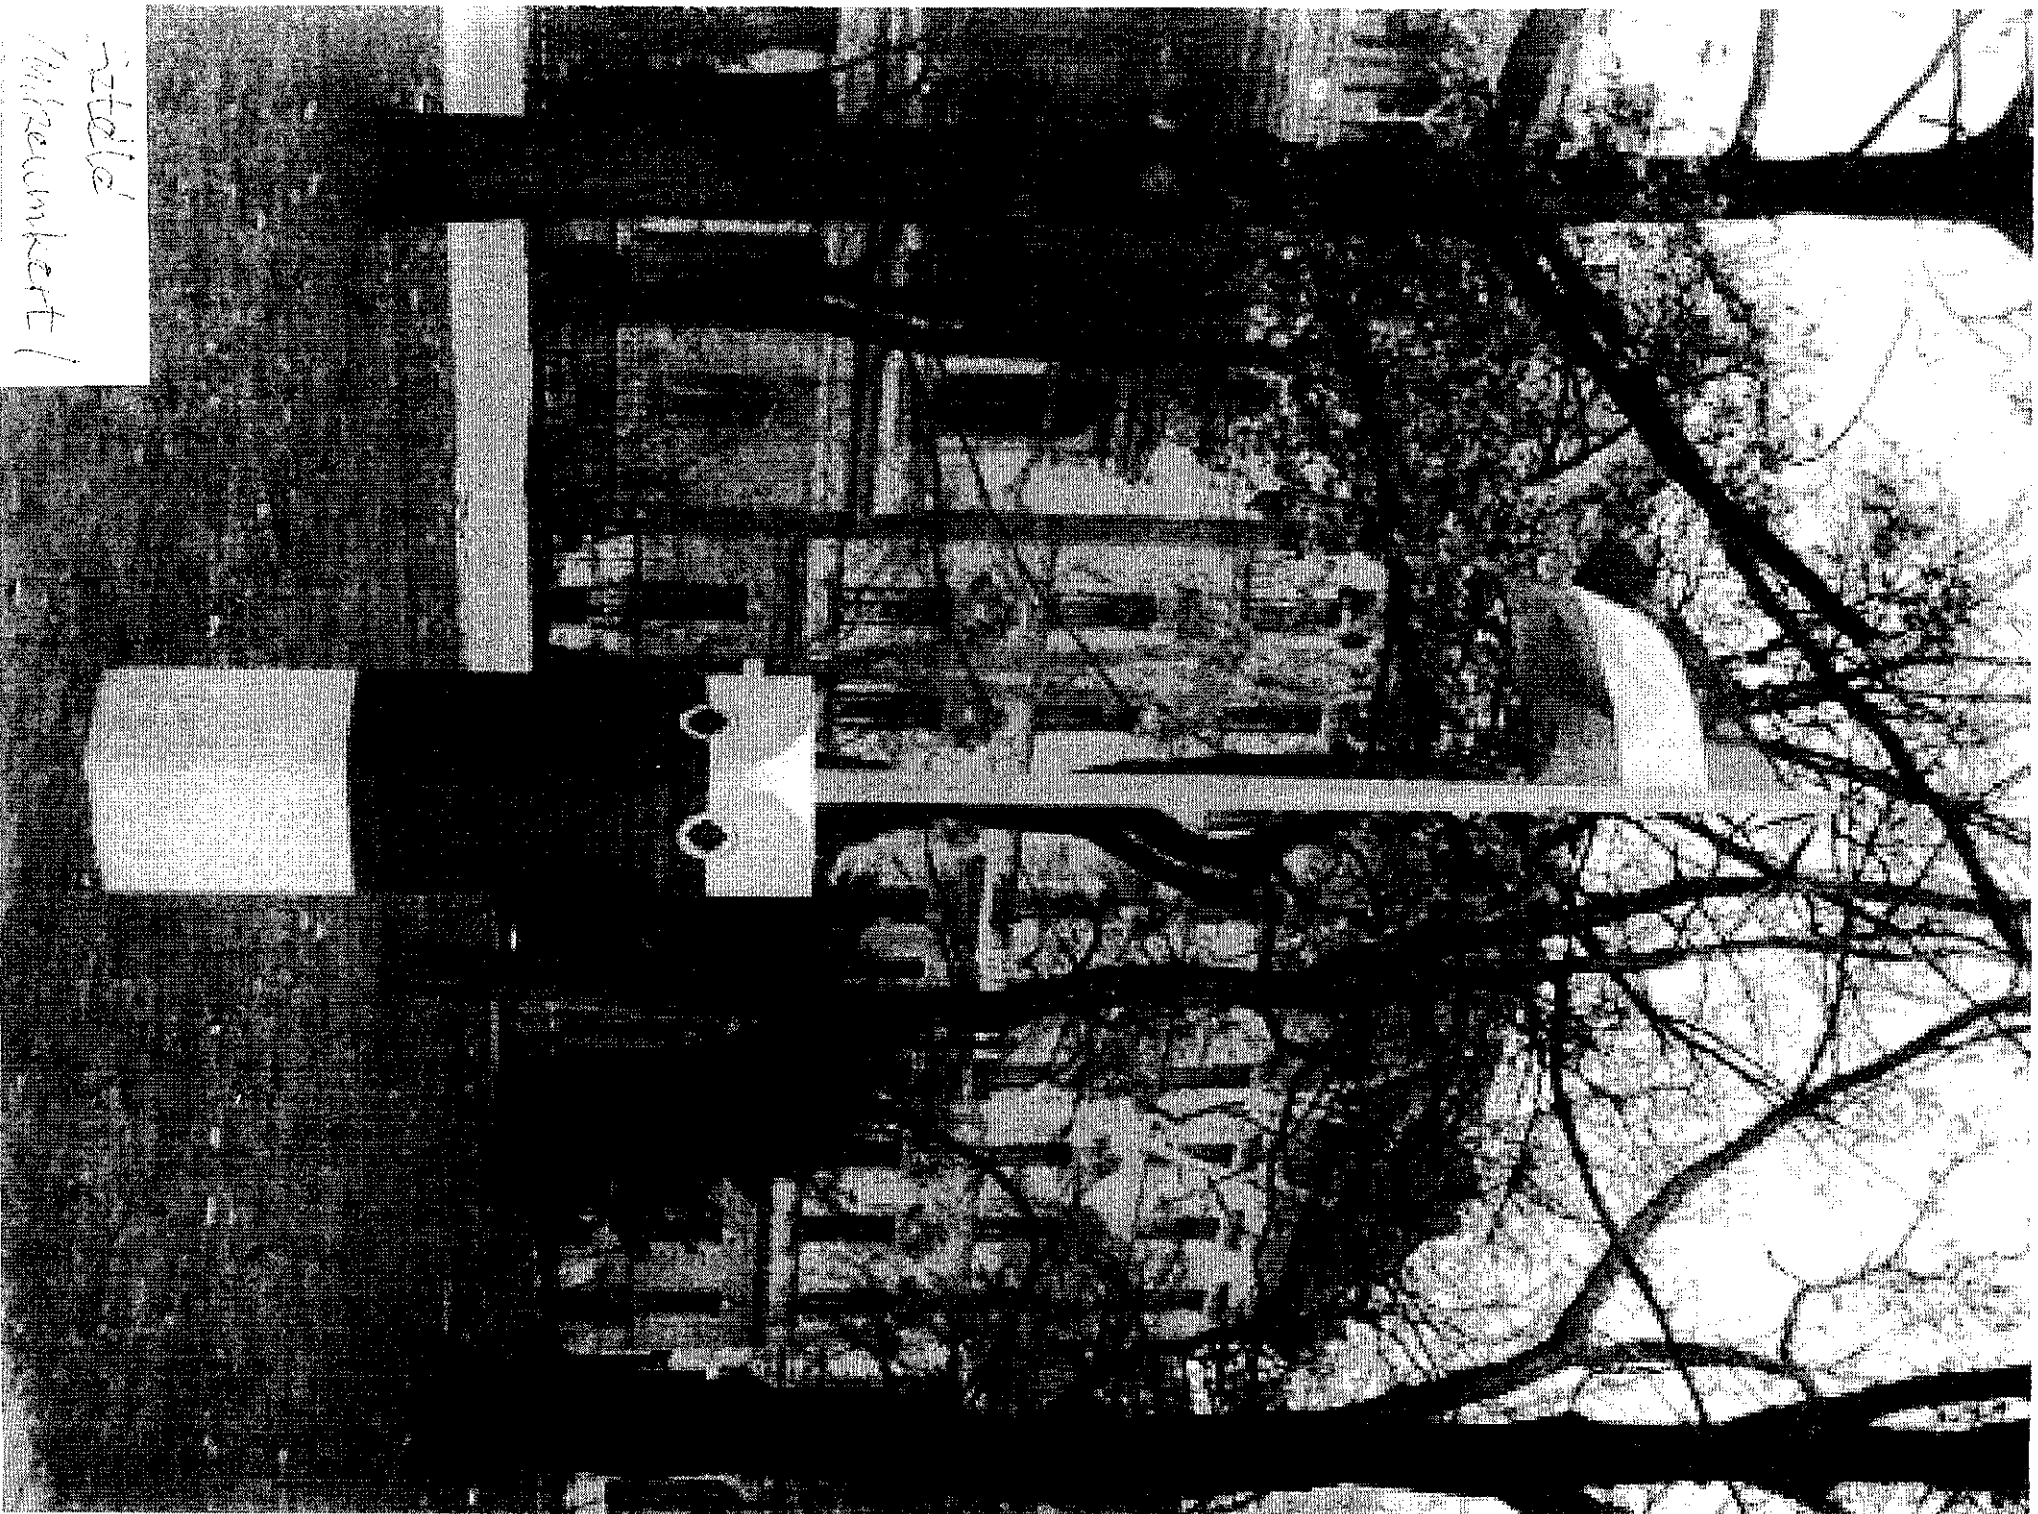

izida
Mihreunbert /