

Budapesti 2. Számú Földhivatal
Budapest, XIV., Bosnyák tér 5. 1590 Pf. 101


E-hiteles térképmásolat

2014.04.01 10:12:53

Helyrajzi szám: BUDAPEST XIV.KER. belterület 29766/3

Megrendelés szám: 9000/1891/2014

Méretarány: 1 : 1000

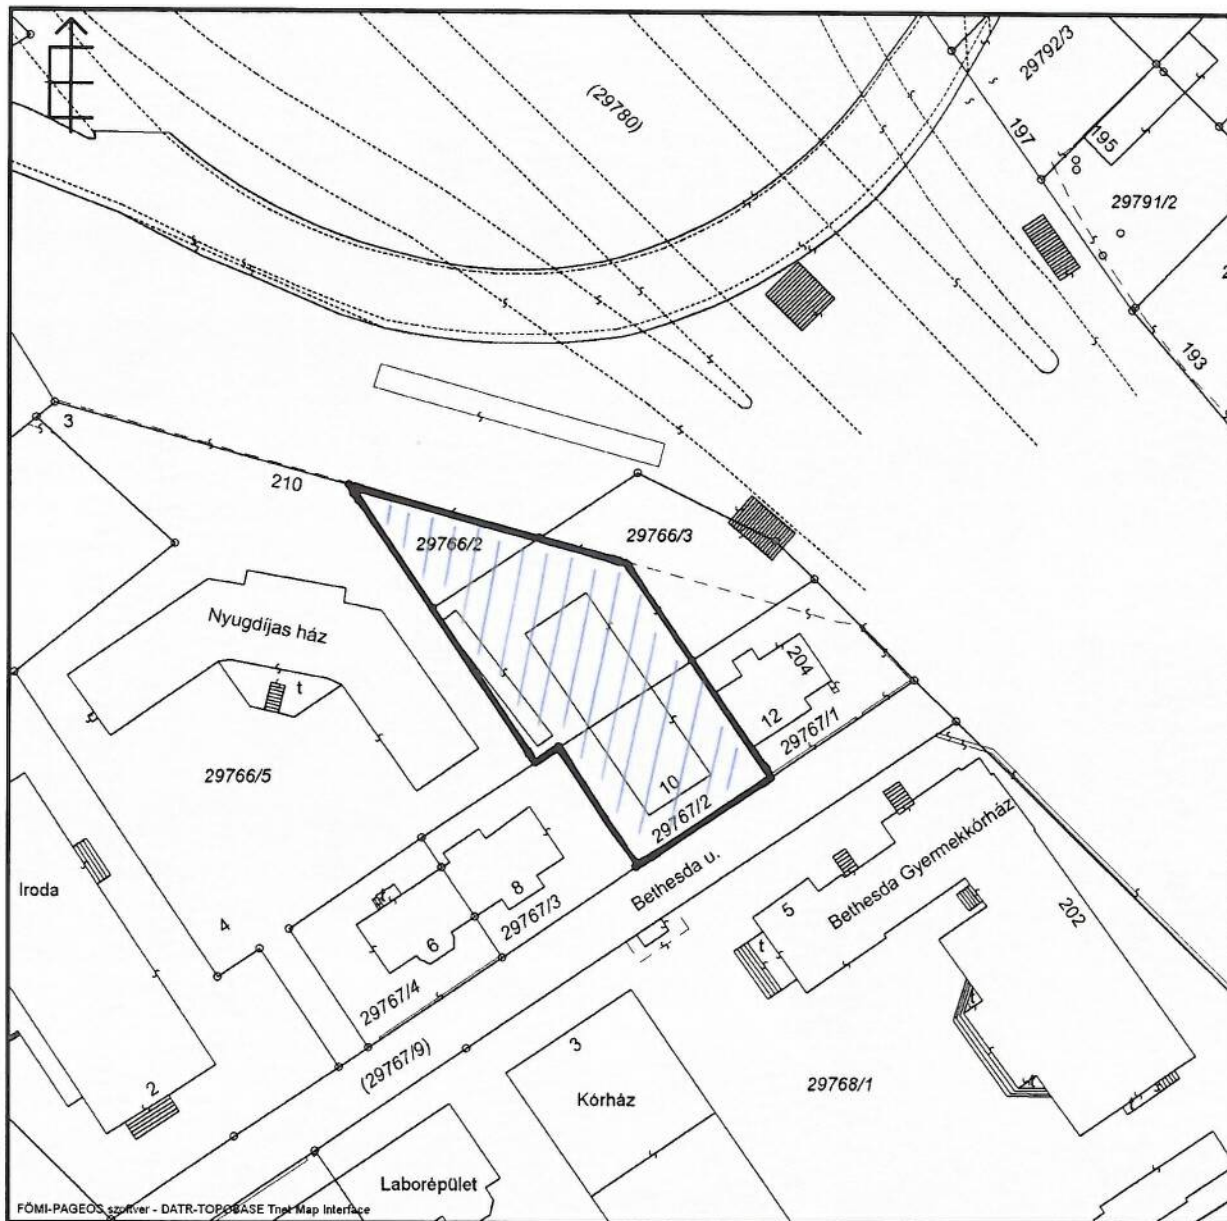

A térképmásolat a kiadást megelőző napig megegyező az ingatlan-nyilvántartási térképi adatbázis tartalmával.