


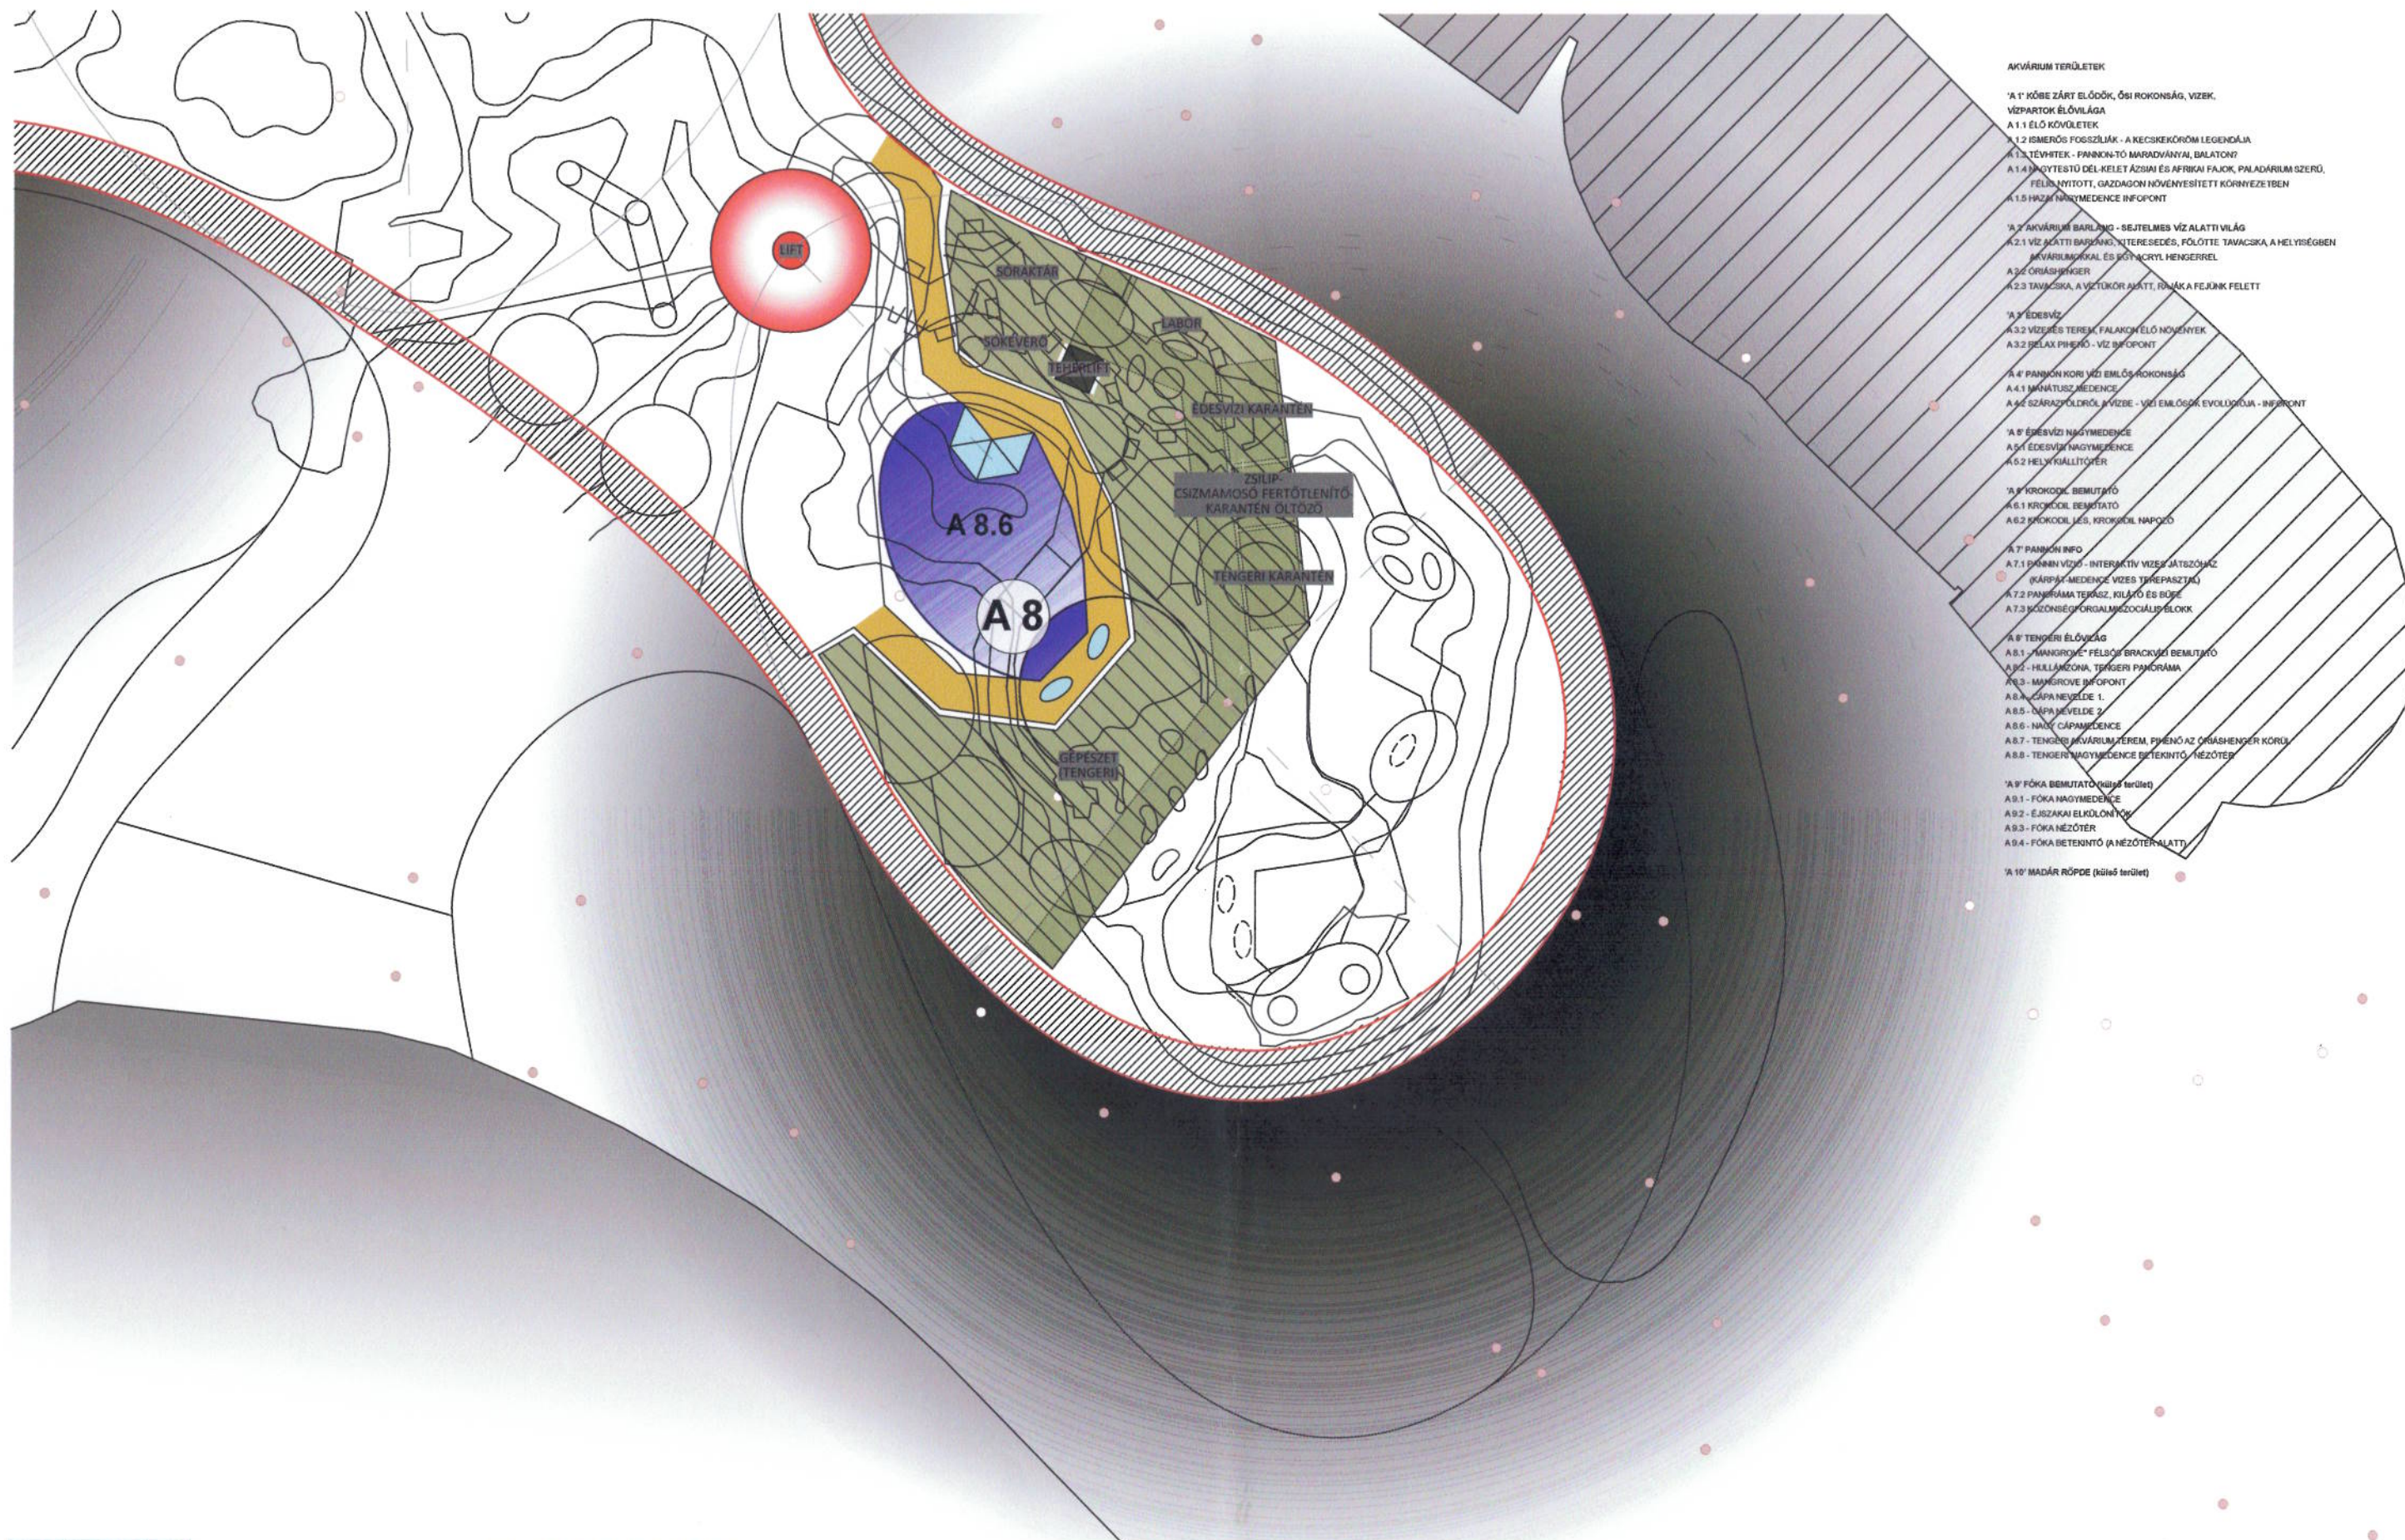

AKVÁRIUM TERÜLETEK

- 'A 1' KÖRBE ZÁRT ELŐŐR, ŐSI ROKONSÁG, VIZEK, VÉZPARTOK ÉLŐVILÁGA
- A 1.1 ÉLŐ KÖVÖLETEK
- A 1.2 ISMERŐS FOSZSÚJAK - A KECSKEKÖRÖM LEGENDÁJA
- A 1.3 TENGERT - PANNON-TÓ MARADVÁNYAI, BALATON?
- A 1.4 KÖVETESŐ DÖL KELET ÁZSIAI ÉS AFRIKAI FAJOK, PALADÁRIUM SZERŐ, FELNÖVŐTÖTT, GAZDAGON NÖVÉNYESÍTETT KÖRNYEZETBEN
- A 1.5 HAZAI NAGYMEDENCE INFOPONT
- 'A 2' AKVÁRIUM BARLINO - BEJUTALOM VÍZ ALATTI VILÁG
- A 2.1 VÍZ ALATTI BARLINO, TERESEDÉS, FOLÓTTA TAVACSKA, A HELYSÉGBEN AKVÁRIUMOKAL ÉS EGYACRYL HENGERREL
- A 2.2 ORÁSHENGER
- A 2.3 TAVACSKA, A VÍZTÖRŐK ALATTI, RÓKÁK A FEJÜNK FELETT
- 'A 3' EDES VÍZ
- A 3.2 VÍZ ÉS TEREM, FALAKON ÉLŐ NÖVÉNYEK
- A 3.3 BELAX PIHENO - VÍZ BIFOPONT
- 'A 4' PANNON KORI VÍZI EMLŐS ROKONSÁG
- A 4.1 MAMMUTSÁ MEDENCE
- A 4.2 SZÁRAZ ÖLDŐRŐL VÍZRE - VÍZI EMLŐSOK EVOLÚCIÓJA - INFOPONT
- 'A 5' EDES VÍZ NAGYMEDENCE
- A 5.1 EDES VÍZ NAGYMEDENCE
- A 5.2 HELYSKÁLLÍTÓTER
- 'A 6' KROKODIL BEMUTATÓ
- A 6.1 KROKODIL BEMUTATÓ
- A 6.2 KROKODIL LÉB, KROKODIL NAPÓRÓ
- 'A 7' PANNON INFO
- A 7.1 PANNON VÍZ - INTERAKTÍV VÍZES JÁTSZÓHÁZ (KÁRPÁTI MEDENCE VÍZES TÍRÉPASZTÁRA)
- A 7.2 PANNON TEREZS, KILÁTÓ ÉS RÓKÁ
- A 7.3 KÖZÖNSÉGFORDALMISZOCIÁLIS BLOKK
- 'A 8' TENGERI ELŐŐR
- A 8.1 "MANGROVE" FELSŐ BRACKVÍZ BEMUTATÓ
- A 8.2 - HULLÁNGTÖRŐ, TENGERI PANNONÁRA
- A 8.3 - MANGROVE BIFOPONT
- A 8.4 - CÁPÁ NEVELDE 1.
- A 8.5 - CÁPÁ NEVELDE 2.
- A 8.6 - NAGY CÁPÁ MEDENCE
- A 8.7 - TENGERI AKVÁRIUM TEREM, PIHENO AZ ORÁSHENGER KÖRÜL
- A 8.8 - TENGERI NAGYMEDENCE BÉTEKINTŐ, NÉZŐTÉR
- 'A 9' FOKA BEMUTATÓ (külső terület)
- A 9.1 - FOKA NAGYMEDENCE
- A 9.2 - ÉJSZAKAI ELKÖLÖNTÖM
- A 9.3 - FOKA NÉZŐTÉR
- A 9.4 - FOKA BÉTEKINTŐ (A NÉZŐTÉR ALATT)
- 'A 10' MADÁR RÖPDE (külső terület)

AKVÁRIUM TERÜLET -2 SZINT átnézeti alaprajz

LAYOUT FLOOR -2

1:500
2014.04.24.

A05

PLAN DRIVE
Tervező és kivitelező Kft.

Kóródy Olivér
akvárium technológia-
és látvány tervező
Szász Zoltán
okl. építészmérnök
Szathmáry Nóra
okl. építészmérnök
Roszlócsil Róbert
okl. gépészmérnök

Erik van Vliet Zoo Design

Beethovenweg 8c
3816MD Amersfoort
The Netherlands

Erik.vanvliet@zonnet.nl
www.zoodesign-erikvanvliet.com