BIODÓM TERÜLETEK

'B 1' KEZDŐ BEMUTATÓ - BEJÁRAT
B 1.1 - BEJÁRAT, GYŰLEKEZŐ
B 1.2 - IDŐKAPSZULA
B 1.3 - KIS ÉJSZAKAI BEMUTATÓK
B 1.4 - SZEMÉLYZETI TERÜLET

'B 2' FÉLIG LOMBHULLATÓ, MEDITERRÁN RÉSZ
B 2.1 - GERINCTELENEK BEMUTATÓJA
B 2.2 - SÜL BEMUTATÓJA
B 2.3 -
B 2.4 - LAPÁTFÜLŰ RÓKA
B 2.5 - BEKUKKANTÓS KIÁLLÍTÁSOK, CIBETHIÉNÁVAL ÉS MÓKUSOKKAL
B 2.6 - KIS BEMUTATÓ BERBER CSIKOS PÜGERREL

'B 3' KÜLTÉRI SÍKSÁG
B 3.1 - VEGYES KÜLTÉRI BEMUTATÓ MAKÁKÓKKAL ÉS ANÁKOS MEDVÉKKEL
B 3.2 - MAKÁKÓ BELSŐ ELKÜLÖNÍTŐK
B 3.3 - MEDVE ELKÜLÖNÍTŐK
B 3.4 - FÖLDALATTI BETEKINTŐK A KÜLSŐ KIFUTÓK BEMUTATÁSÁHOZ
B 3.5 - KIS KILÁTÓ BIODÓMBÓL MEGKÖZELÍTHETŐEN

'B 4' CSIMPÁNZOK ÉS ELEFÁNTOK
B 4.1 - ELEFÁNTOK TARTÁSÁRA KÜLÖLT TERÜLET BIODÓMON BELÜL
B 4.2 - BELTÉRI BEMUTATÓ A CSORDÁVAL ÉS A CSIMPÁNZOKKAL
B 4.3 - BELTÉRI BEMUTATÓ A BIKÁVAL ÉS A CSIMPÁNZOKKAL
B 4.4 - CSIMPÁNZOK BELTÉRI BEMUTATÓ
B 4.5 -
B 4.6 - CSIMPÁNZOK
B 4.7 - A VÖRÖS ELEFÁNTCICKÁNY BEMUTATÓJA
B 4.8 - KITEKINTŐ ZÓNA A BIODÓMBÓL A KÜLTÉRBE
B 4.9 - KÜLTÉRI BEMUTATÓ A CSORDÁVAL ÉS A CSIMPÁNZOKKAL
B 4.10 - KÜLTÉRI BEMUTATÓ A BIKÁVAL ÉS A CSIMPÁNZOKKAL
B 4.11 - KÉT RÉSZRE OSZTOTT KÜLTÉRI CSIMPÁNZ BEMUTATÓ
B 4.12 - PAVILON

'B 5' SŰRŰ NÖVÉNYEKKEL BETELEPÍTETT RÉSZ
B 5.1 - MONITOROS BEMUTATÓ
B 5.2 - KÖDFOLTOS PÁRDUC BEMUTATÓJA
B 5.3 -
B 5.4 - RÓPDE, SZARVCSŐRŰ MADARAKKAL ÉS BÓBITÁS SZARVASSAL
B 5.5 - PREVOST MÓKUS BEMUTATÓ A LÁTOGATÓI ÚTVONAL FÖLÖTT
B 5.6 - CSÓTÁNY BETEKINTŐ
B 5.7 - GIBBONOK, A SZIGETEN ÉS A FEJÜNK FÖLÖTT
B 5.8 - BINTURONGOK A MAGASBAN

'B 6' - VÍZI ÉLŐHELYEK - FORRÁSVIDÉK
B 6.1 - ÁZSIAI RÖVIDKARMÚ VIDRA BEMUTATÓJA
B 6.2 - KÍGYÓ BEMUTATÓ
B 6.3 - KIS VÍZI ÁLLATOK BEMUTATÓJA, VÍZ ALATTI BETEKINTŐKKEL MOCSÁRI MANGUISZTÁK ÉS ÉS HALCSONTFARKÚTRÉCÉK
B 6.4 - TÓ A VÍZIMADARAK BEMUTATÁSÁRA KÍGYÓNYAKÚ MADARAK, JASSZÁNA
B 6.5 - HALÁSZMACSKA BEMUTATÓJA, VÍZ ALATTI BETEKINTŐKKEL

'B 7' KÖZPONTI HEGY
B 7.1 - ANOMATRONIKUS BÁBOK
B 7.2 - KALANDOS ÚTVONAL A CSAPÁSOKON
B 7.3 - TERASZ ÉS TÉMASZERŰEN KIALAKÍTOTT GASZTRONÓMIAI RÉSZ
B 7.4 - ŐSKORI ÁLLATOK BEMUTATÁSA KIVETÍTŐKKEL
B 7.5 - KÍNAI TÖRPE MÓKUS BEMUTATÓJA, SZIKLÁS KÖRNYEZETBEN

'B 8' ŐSKORI ÁLLATOK
B 8.1 - FILMES BEMUTATÓK KÜLÖNBÖZŐ SZENÁRIÓKKAL

'B 9' CSÓNAKÁZÁS A BIODÓMBAN
B 9.1 - CSÓNAKÁZÁSI LEHETŐSSÉG EXPEDÍCIÓS ÉLMÉNYKÉNT KIALAKÍTVA CSÓNAKOK MOZGATÁSA KÁBELES MECHANIKÁVAL

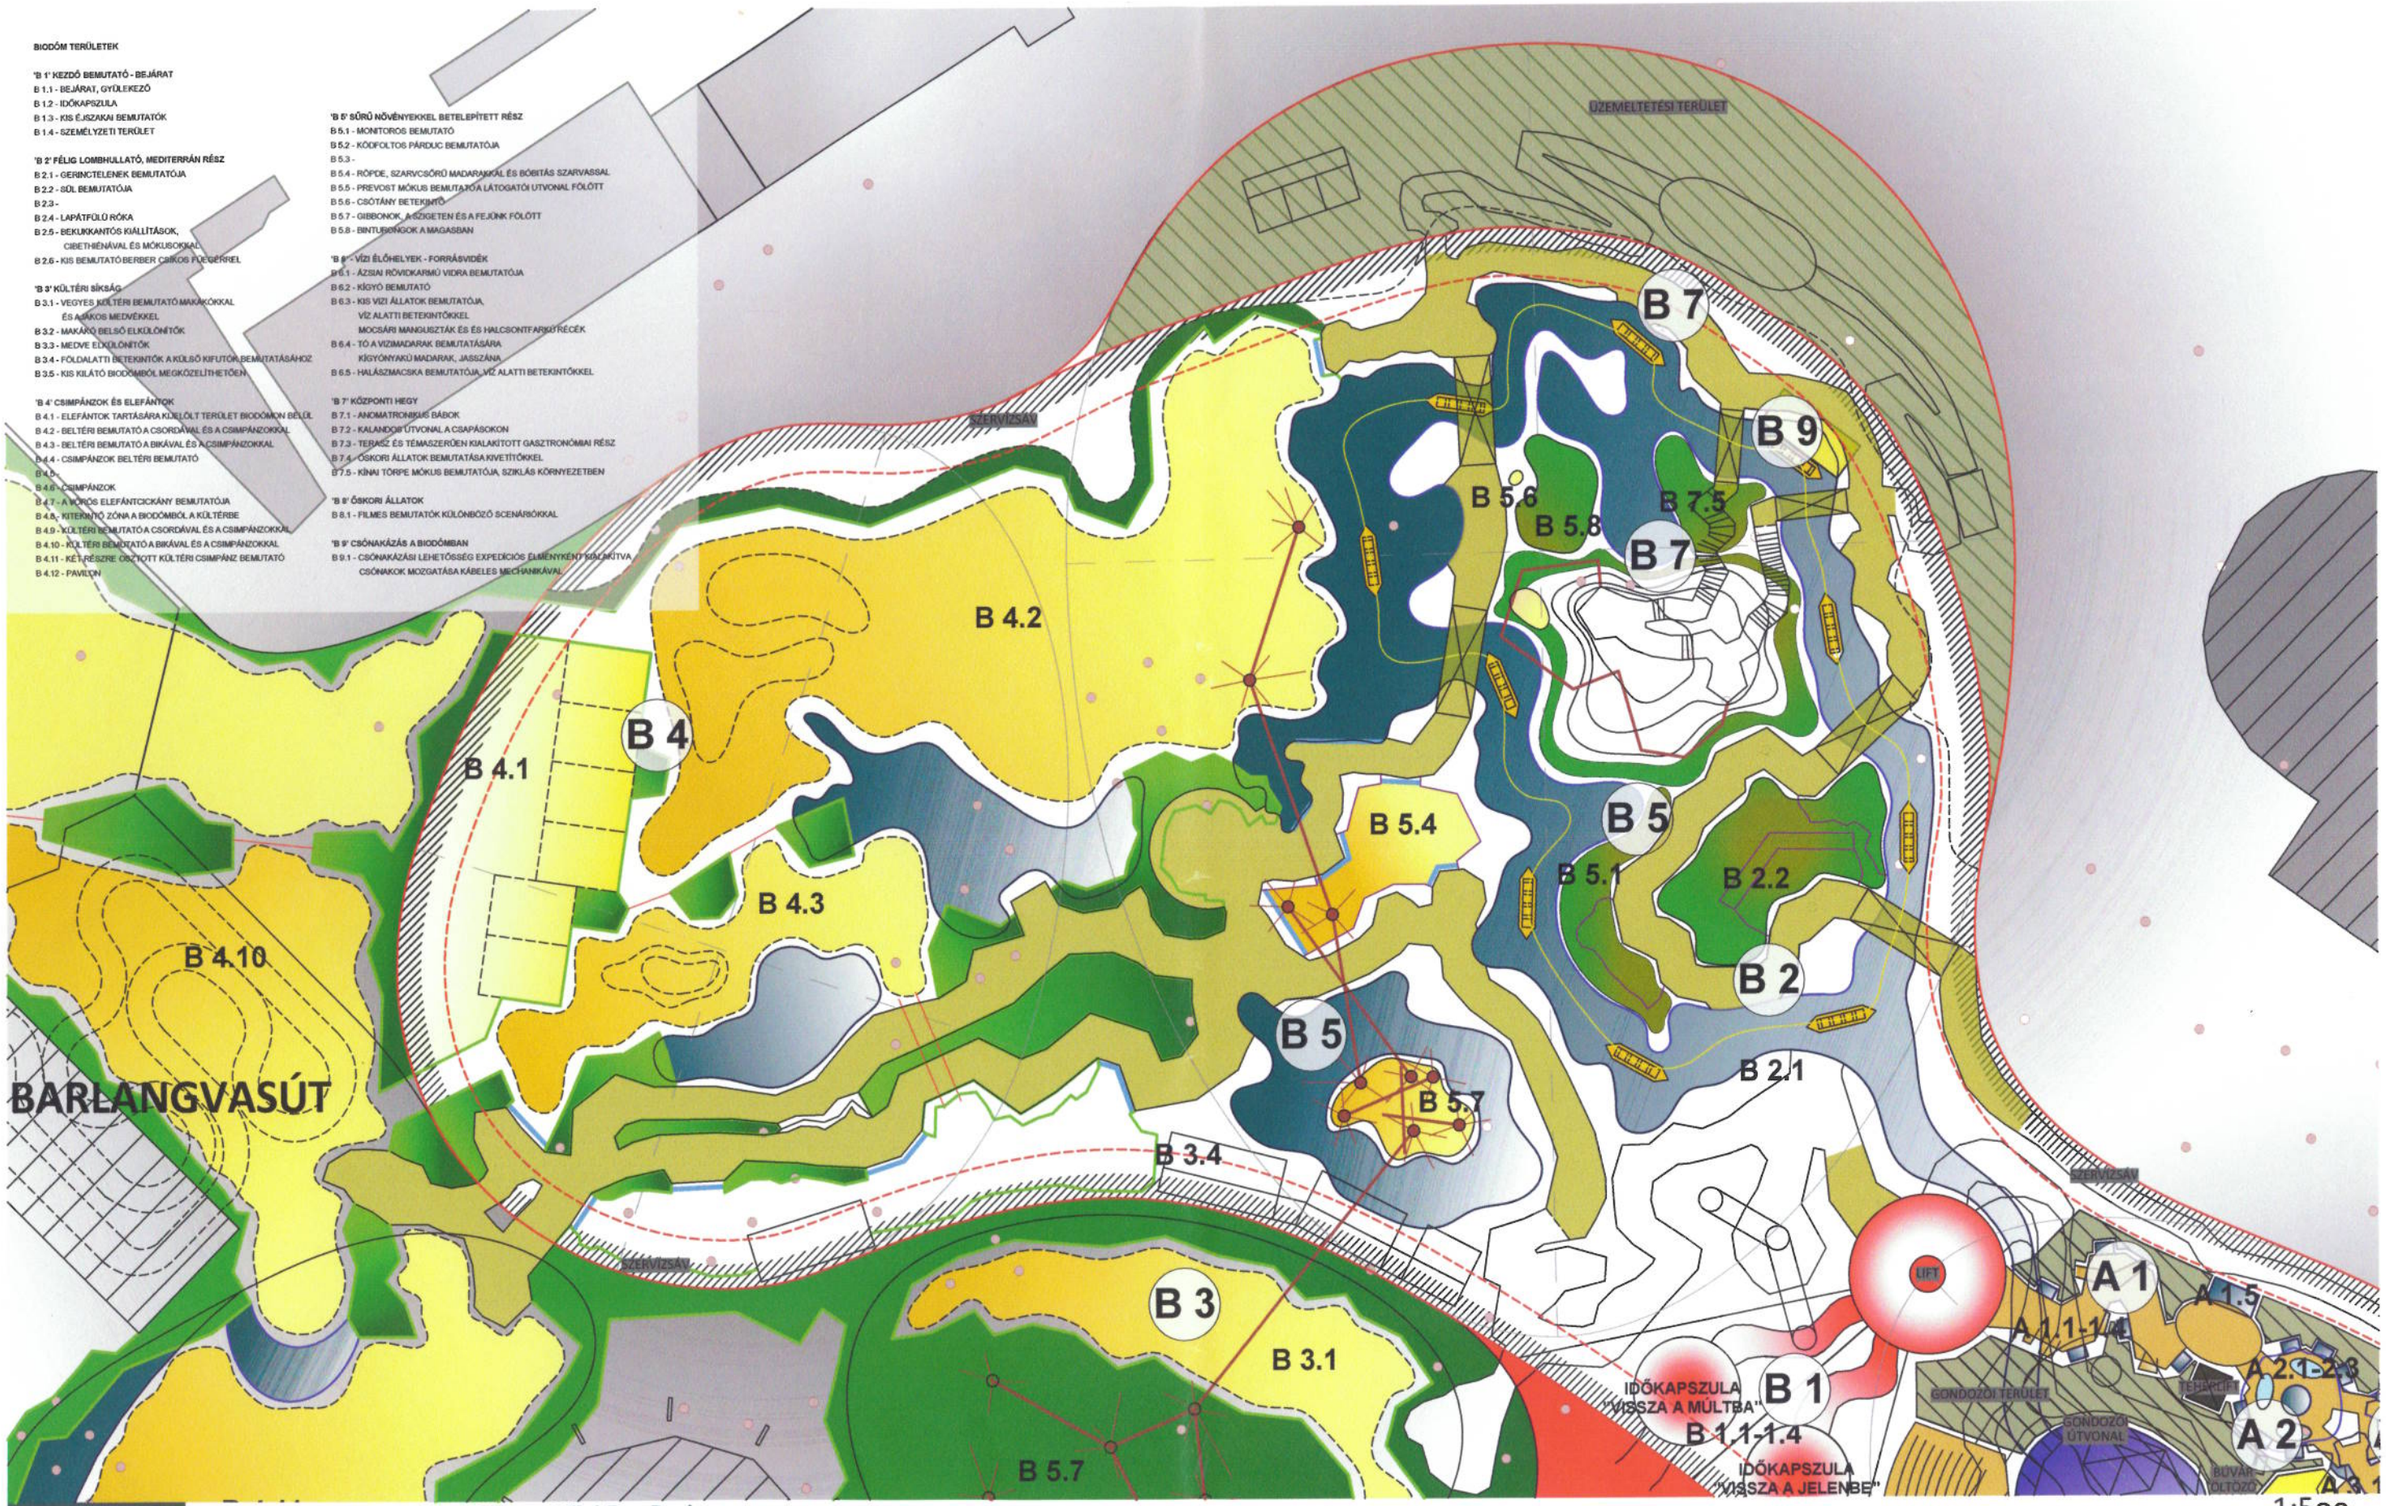

PLAN DRIVE
Tervező és Kivitelező Kft.

Kóródy Olivér
akvárium technológia- és látvány tervező
Szász Zoltán
okl. építészmérnök
Szathmáry Nóra
okl. építészmérnök
Rosztocsil Róbert
okl. gépészmérnök

Erik van Vliet Zoo Design
Beethovenweg 8c
3816MD Amersfoort
The Netherlands

Erik.vanvliet@zonnet.nl
www.zoodesign-erikvanvliet.com

BIODÓM TERÜLET 0 SZINT átnézeti alaprajz

LAYOUT FLOOR 0

1:500
2014.04.24.

B03