

BIODÓM TERÜLETEK

'B 1' KEZDŐ BEMUTATÓ - BEJÁRAT

- B 1.1 - BEJÁRAT, GYŐLEKEZŐ
- B 1.2 - IDŐKAPSZULA
- B 1.3 - KIS ÉJSZAKAI BEMUTATÓK
- B 1.4 - SZEMÉLYZETI TERÜLET

'B 2' FÉLIG LOMBHULLATÓ, MEDITERRÁN RÉSZ

- B 2.1 - GERINCTELENEK BEMUTATÓJA
- B 2.2 - SÜL BEMUTATÓJA
- B 2.3 -
- B 2.4 - LAPÁTFÖLŐ RÓKA
- B 2.5 - BEKÜNKANTÓK KALLITÁSKOR
- B 2.6 - KIS BEMUTATÓ BERBER CSIGÁS FÜZ GÉREL

'B 3' KÜLTÉRI SÍKSÁG

- B 3.1 - VEGYES KÜLTÉRI BEMUTATÓ MAKÁKÓKKAL ÉS AUKOS MEDVEKKEL
- B 3.2 - MAKÁKÓK BELSŐ ELKÜLÖNÍTŐK
- B 3.3 - MEDVE ELKÜLÖNÍTŐK
- B 3.4 - FÖLDALATTI BETERINTŐK A KÜLSŐ KIFUTÓK BEMUTATÁSÁHOZ
- B 3.5 - KIS KILÁTÓ BIODÓMBÓL MEGKÖZELÍTHETŐEN

'B 4' CSIMPÁNZOK ÉS ELEFÁNTOK

- B 4.1 - ELEFÁNTOK TARTÁSÁRA KÖZELÍTŐ TERÜLET BIODÓMBÓL BELÜL
- B 4.2 - BELTÉRI BEMUTATÓ A CSORDÁVAL ÉS A CSIMPÁNZOKKAL
- B 4.3 - BELTÉRI BEMUTATÓ A BIKÁVAL ÉS A CSIMPÁNZOKKAL
- B 4.4 - CSIMPÁNZOK BELTÉRI BEMUTATÓ
- B 4.5 -
- B 4.6 - CSIMPÁNZOK
- B 4.7 - A VOROS ELEFANTCICKÁNY BEMUTATÓJA
- B 4.8 - KÜLTÉRI ZÓNA A BIODÓMBÓL A KÜLTÉRBE
- B 4.9 - KÜLTÉRI BEMUTATÓ A CSORDÁVAL ÉS A CSIMPÁNZOKKAL
- B 4.10 - KÜLTÉRI BEMUTATÓ A BIKÁVAL ÉS A CSIMPÁNZOKKAL
- B 4.11 - KÉT RÉSZRE OSZTOTT KÜLTÉRI CSIMPÁNZ BEMUTATÓ
- B 4.12 - PAVILON

'B 5' SÚRÚ NÖVÉNYEKKEL BETELEPÍTETT RÉSZ

- B 5.1 - MONITOROS BEMUTATÓ
- B 5.2 - KÖDFOLTOS PÁRKUC BEMUTATÓJA
- B 5.3 -
- B 5.4 - RÖPDE, SZARVCSÖRŐ MADARAKKAL ÉS BŐBÍTÁS SZARVASSAL
- B 5.5 - PREVOIST MÓKUS BEMUTATÓJA LÁTOGATÓI ÚTVONAL FÖLÖTT
- B 5.6 - CSÓTÁNY BETERINTŐ
- B 5.7 - GIBBONOK, ASZIGOTEN ÉS A FEJÜNK FÖLÖTT
- B 5.8 - BINTURONGOK A MAGASSÁGBAN

'B 6' VÍZ ÉLŐHELYEK - FORRÁSVIDÉK

- B 6.1 - ÁZSIAI RÖVKEKATMÓ VIDRA BEMUTATÓJA
- B 6.2 - KISVÍZ BEMUTATÓ
- B 6.3 - KIS VÍZ ÁLLATOK BEMUTATÓJA, VÍZ ALATTI BETERINTŐKKEL
- B 6.4 - TO A VÍZMADARAK BEMUTATÁSÁRA, KÖGYÖNYAKO MADARAK, JASSZÁNA
- B 6.5 - HALÁSZMACSKA BEMUTATÓJA, VÍZ ALATTI BETERINTŐKKEL

'B 7' KÖZPONTI HEGY

- B 7.1 - ANOMATRONKÁS BÁBOK
- B 7.2 - KALANDOS ÚTVONAL A CSAPÁSOKON
- B 7.3 - TERASZ ÉS TÉMASZERŐEN KIALAKÍTOTT GASZTRONÓMIAI RÉSZ
- B 7.4 - ŐSKORI ÁLLATOK BEMUTATÁSA KIVETÍTŐKKEL
- B 7.5 - KINAI TÖRPE MÓKUS BEMUTATÓJA, SZIKLÁS KÖRNYEZETBEN


'B 8' ŐSKORI ÁLLATOK

- B 8.1 - FILMES BEMUTATÓK KÖLÖNBÖZŐ SCÉNARIÓKKAL

'B 9' CSÓNAKÁZÁS A BIODÓMBAN

- B 9.1 - CSÓNAKÁZÁSI LEHETŐSÉG EXPEDÍCIÓS ÉLMÉNYKÖZVETÍTŐVÁ

CSÓNÁKOK MOZGATÁSA KÁBELES MECHANIKÁVAL

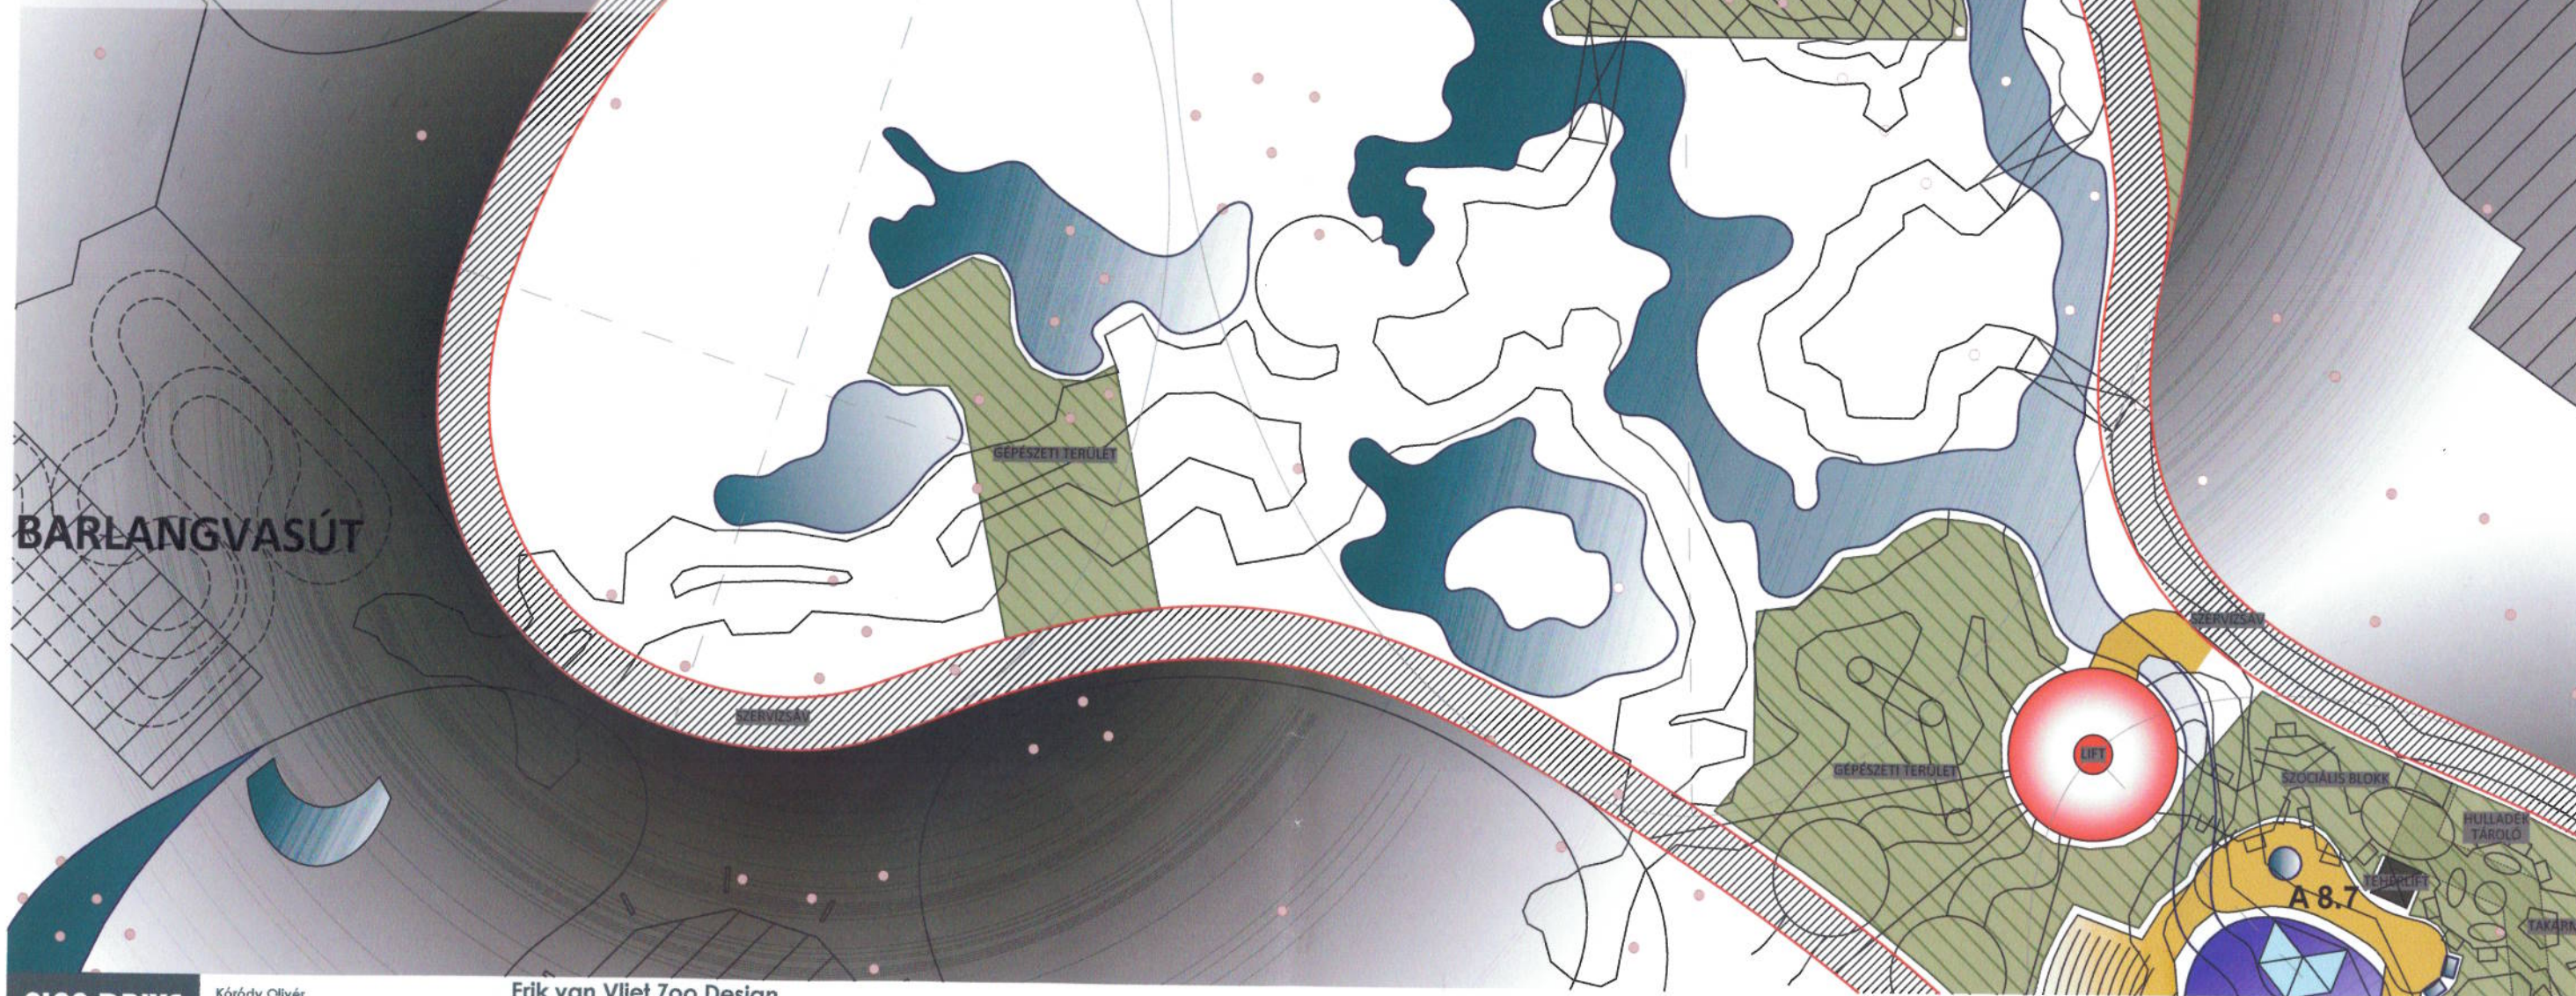

PLAN DRIVE
Tervező és kivitelező Kft.

Kóródy Olivér
akvárium technológia-
és látvány tervező
Szász Zoltán
okl. építésmérnök
Szathmáry Nóra
okl. építésmérnök
Rosztocsil Róbert
okl. gépészmérnök

Erik van Vliet Zoo Design

Beethovenweg 8c
3816MD Amersfoort
The Netherlands

Erik.vanvliet@zonnet.nl

www.zoosdesign-erikvanvliet.com

BIODÓM TERÜLET -1 SZINT átnézetű alaprajz LAYOUT FLOOR -1

1:500
2014.04.24.

B04