


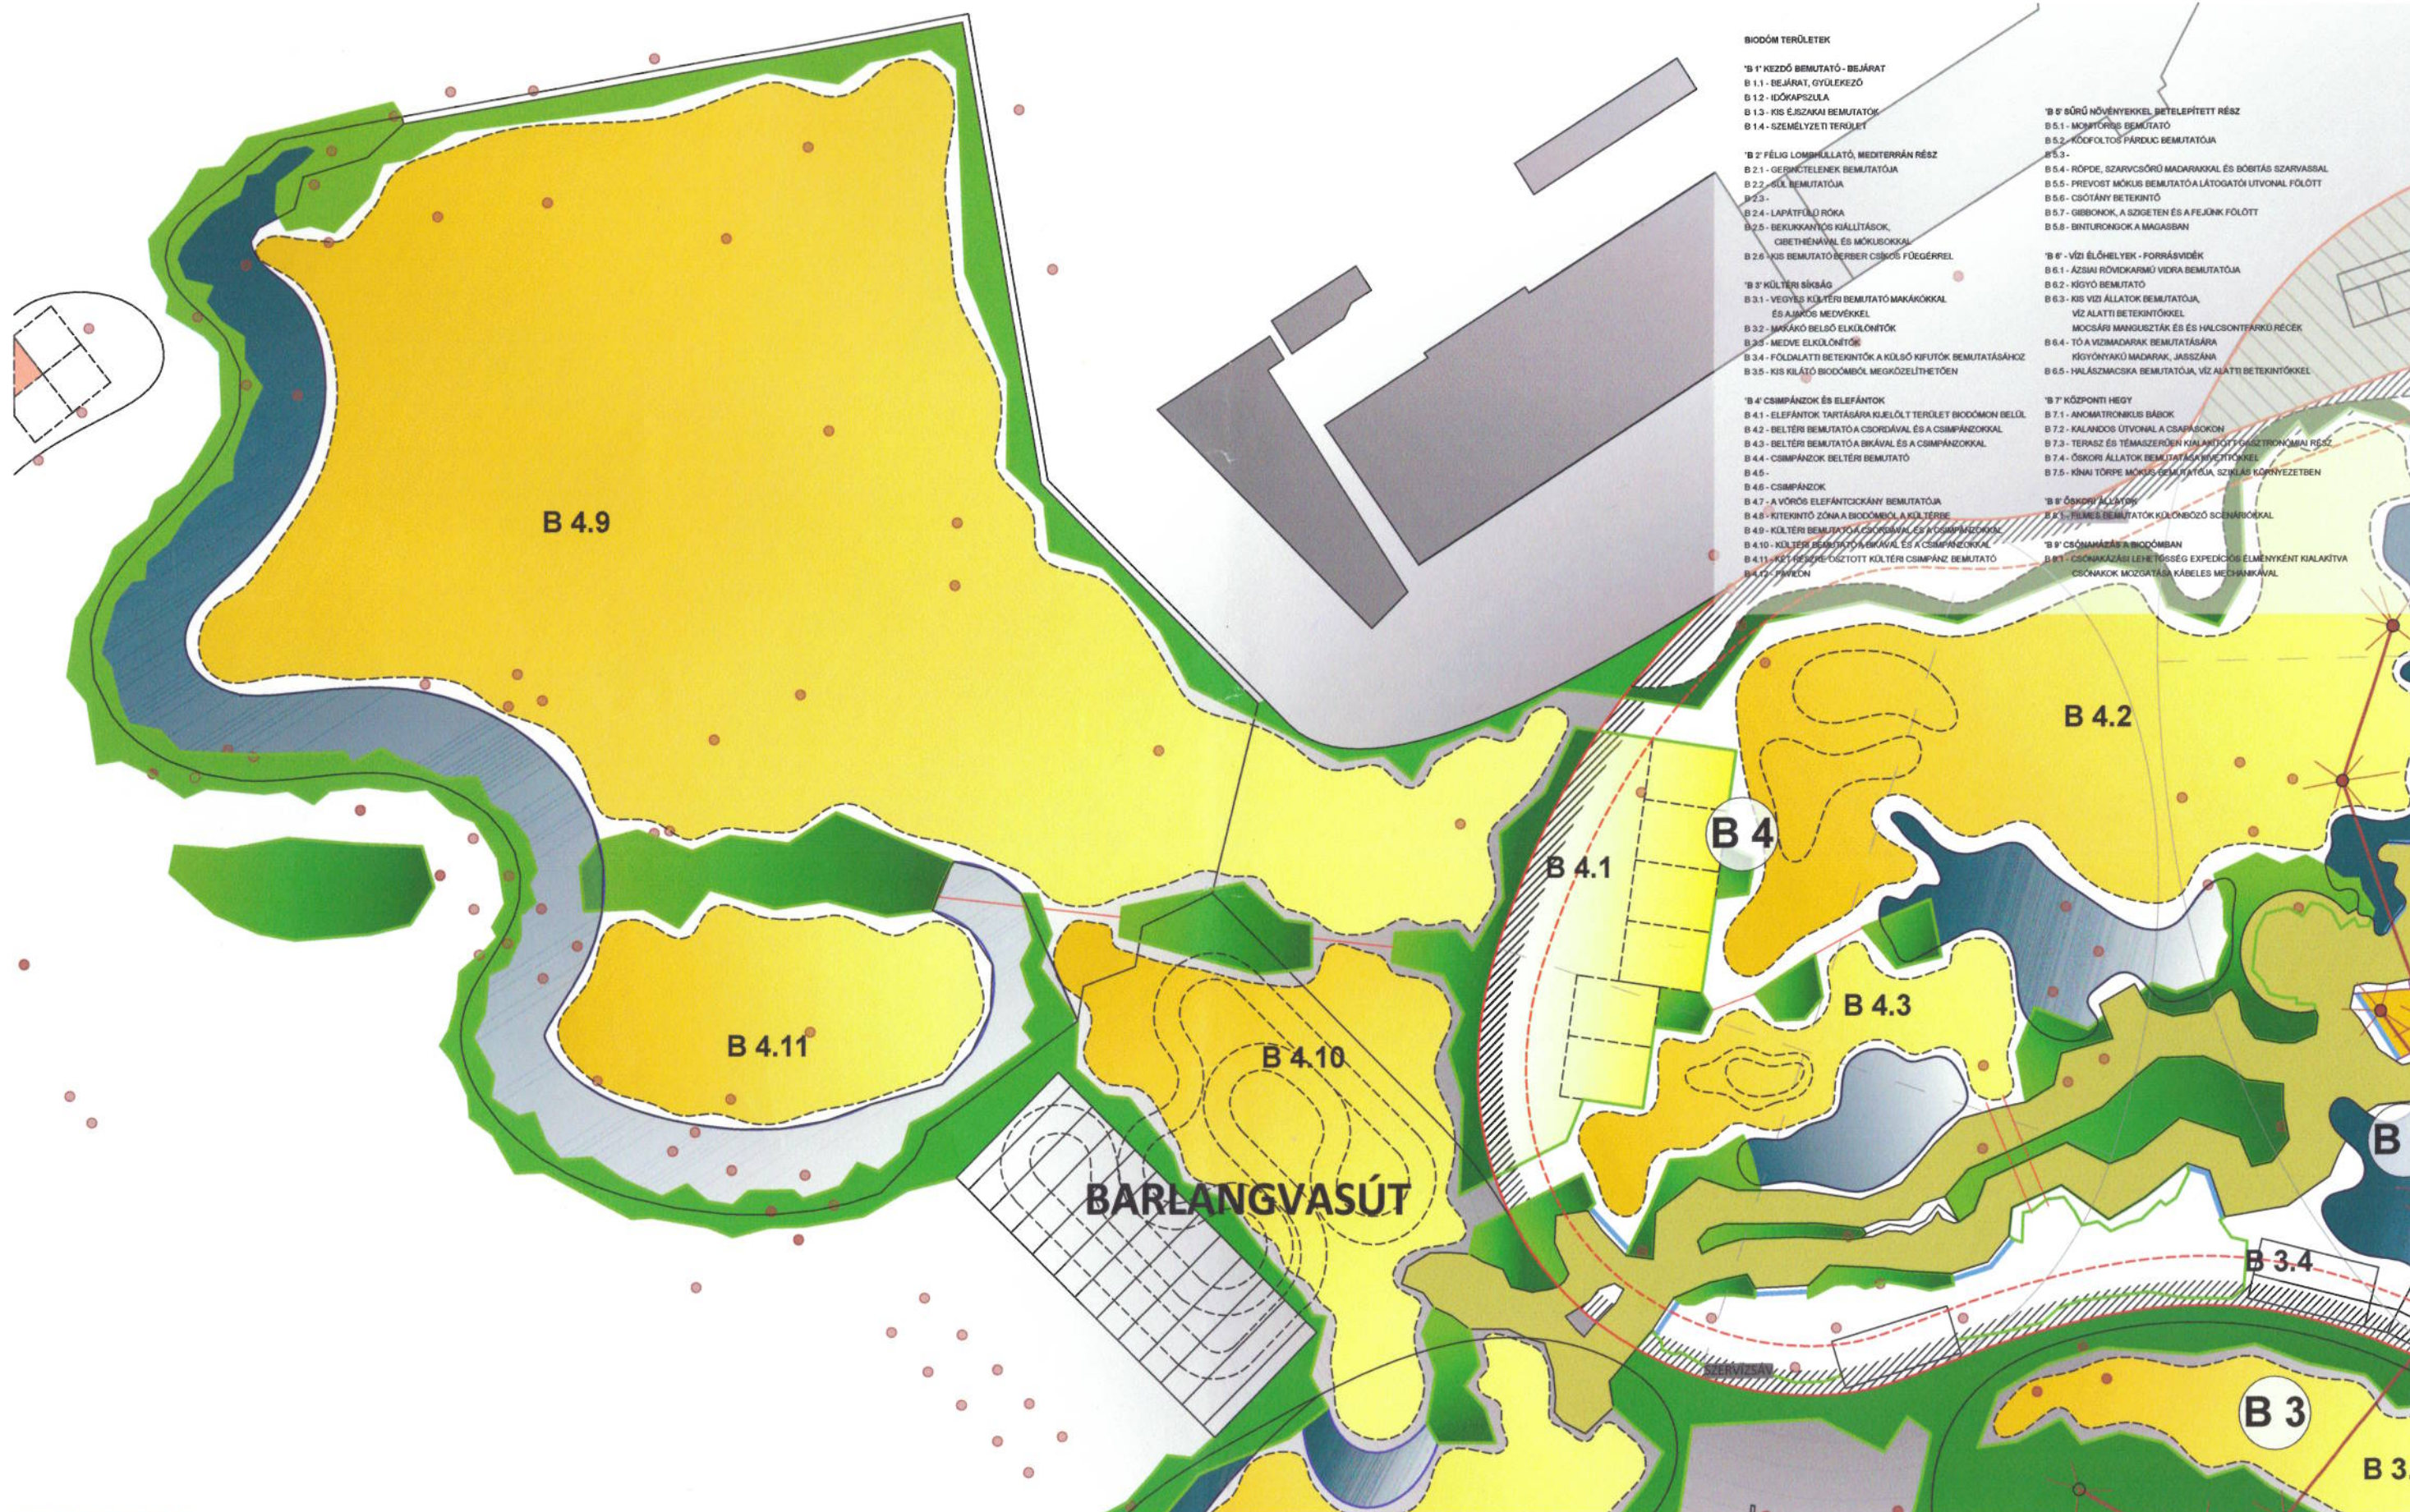

BIODÓM KÜLSŐ TERÜLET 0 SZINT B átnézeti alaprajz **LAYOUT OUTDOORS B**

1:500
2014.04.24.
B06