

Nyilatkozat

Budapest Főváros Önkormányzata (1052 Budapest, Városház u. 9-11.) képviselőjében kijelentem, hogy a Fővárosi Közgyűlés a KMOP-2.3.1/A-09-2f-2010-0001 azonosító számú, a „Budapesti Kerékpáros Közösségi Közlekedési Rendszer kialakítása” című projekt tartalmát megismerte.

A Közép-magyarországi Operatív Program „A közösségi közlekedés kiemelt projektjei” (KMOP-2009-2-3-1/A) című komponense keretében benyújtásra került, „Budapesti Kerékpáros Közösségi Közlekedési Rendszer kialakítása” című, KMOP-2.3.1/A-09-1f-2009-0001 jelű projekt végrehajtásához és a támogatási időszak során megvalósuló infrastrukturális fejlesztések Projektgazda BKK Budapesti Közlekedési Központ Zártkörűen Működő Részvénytársaság általi aktiválásához szükséges tulajdonosi hozzájárulást Budapest Főváros Önkormányzata a mellékelt ív szerinti helyrajzi számú, fővárosi önkormányzati tulajdonú ingatlanokra vonatkozóan megadta.

Nyilatkozom továbbá arról, hogy a fenti ingatlanok az 5 éves kötelező fenntartási időszakban a fejlesztés fenntartásának és üzemeltetésének céljára a BKK Budapesti Közlekedési Központ Zártkörűen Működő Részvénytársaság rendelkezésére fogynak állnak, valamint, hogy Budapest Főváros Önkormányzata nem tesz olyan intézkedést a Projektgazdával szemben, amely a pályázati cél megvalósítását szolgáló – fenntartási kötelezettségének végéig tartó – hasznosítási és/vagy a projekt támogatási szerződésében foglalt egyéb kötelezettség teljesítését veszélyeztetné, vagy lehetetlenné tenné.

Budapest, 2013. március 11.



Szignálkód: 2013-03-05

Sáradi Kálmánné dr.
főjegyző

Budapest Főváros Önkormányzata

képviselőjében: Dr. Szeneczey Balázs
főpolgármester-helyettes

Megegyezik a Közgyűlés által elfogadott tervszellet

a számú
határozat alapján: 2013.03.22. számú



Szignálkód: 2013 MARE 05.

Király Péter

főosztályvezető

1052 Budapest, Városház utca 9-11. | levélcím: 1840 Budapest | telefon: +36 1 327-1824 | fax: +36 1 327-1810
e-mail: tarlosi@budapest.hu

Kerület	Allomásnév	Pontos helyszín	Dolgozó darabszám	Helyrajzi szám
I. kerület	Batthyány tér	lépcső mellett, a mellvéddel párhuzamosan	30	14477/6
	Szilágyi Dezső tér	a tér déli részén, a vágányok és sétány közötti sávban	15	14477/6
	Döbrentei tér	18-as villamos megállójával szemben a parkban, a kerékpárút mellett	22	6184; 5959
II. kerület	Margit híd Buda	A híd fő északi lábánál, az új parkolóban, a kerékpáros alagút előtt	15	13472/2
	Bem rakpart - Kacska utca	Parkolóban a Bem rakparton a Kacska utcai kereszteződésnél a zebra mellett	15	14477/5
	Széna tér	Széna tér taxidroszt	22	13145
V. kerület	Szent István körút	Szent István krt. (Vigszínházzal szemben) a parkolósávban	22	25053/2
	Bajcsy-Zsilinszky út - Kálmán Imre utca	Bajcsy-Zsilinszky úton a járdán, a Kálmán Imre utcánál	15	24833/2
	Podmaniczky tér	Podmaniczky Frigyes téren a trolibusz végállomás és a metrókijárat között	30	24775
	Akadémia	Spenót ház előtt, Kacska busz megállója (később áthelyezésre kerül, ha átépül a tér)	15	24499
	Erzsébet tér "A"	Bajcsy Zs. út - József A. utca sarok, a Gödör felőli oldalon a kerékpárutak találkozásánál	15	24447/1
	Erzsébet tér "B"	Járdán, a volt busz terminál déli oldala előtt	15	24456/1
	Március 15. tér	Mátyás Pince előtt, az új felszíni tervek szerint a járdán az új kerékpársáv mellett	22	23859
	Fővám tér	Közgázszal szemben a Vámház körút Buda felé vezető oldalán	30	23928

Megjegyzik a Közgázszal által elfogadott tervszel
 a (2013.02.22.) számú
 határozat alapján:

	Ferenciek tere	Károlyi Mihály utcában a járdán (Curia utcánál), az új felszíni tervek szerint	15	24015
	Károly körút - Deák tér	Bárczy u. - Károly krt. sarok a járdán	22	24357
VI. kerület	Teréz körút - Király utca	Teréz krt. - Király utca saroknál, körút Oktogon felé menő oldalán, parkoló helyeken	22	29419
	Hősök tere	MFV Hősök tere megállója előtt (Deák tér felé vezető oldalon)	22	29633/3; 29633/2
	Westend	Nyugati téri parkoló taxidrosztnál a járdán a sarokban	22	28224/1
	Kodály körönd	MFV megállójánál a szervízúton, Hősök tere fele menő oldal	22	29587
	Teréz körút - Szondi utca	Teréz körúton a Szondi utcánál, Oktogon felé menő oldal, parkoló helyeken	22	28871
	Lövölde tér	Városligeti fasoron a Felső erdősor utcánál, parkoló vége	16	29591
	Oktogon	Andrássy út szervízútján, a belváros felé vezető oldalon, az Eötvös utcánál	30	29587
	Andrássy út - Nagymező utca	Andrássy út - Nagymező u. sarok, volt Alexandra könyvtárház előtt a parkoló sávban	22	29245
	Andrássy út - Káldy Gyula utca	Andrássy úton a Káldy Gyula utcánál a parkoló sávban, az Oktogon felé vezető oldalon	15	29245
	Városligeti fasor - Dózsa György út	Városligeti fasoron, a Bajza utca felé menő oldalon, a Taxidroszt és a Dózsa György út között, parkoló helyeken	15	29591
Ület	Dózsa György út - Dembinszky utca	Dózsa György úton a járdán, a Dembinszky utcánál, a Dózsa Gy. út 68. előtt	15	33039/1

Megjegyzik a Könyvtár által elfogadott tervvel
a2013. (02.22.)..... számú
határozat alapján:

VII. ker	Erzsébet körút - Wesselényi utca	Erzsébet krt. - Wesselényi utcánál, körút Blaha felé menő oldalán, parkoló helyeken (Erzsébet krt. 32. előtt)	22	34058
VIII. kerület	Astoria	Az East-West Business Center előtt, a metrófeljárók által határolt ívben	22	36746
	Rákóczi tér	Rákóczi téren, körút járdáján	22	34879/2; 36403
	József körút - Krúdy Gyula utca	József körúton a Krúdy utcánál, a Petőfi-híd felé vezető oldalon, a parkoló sávban	15	36403
	Keleti pályaudvar	Keleti pályaudvar délnyugati csücskénél, a metrófeljáró mellett lezárt szervízúton	22	38834/4
	Blaha Lujza tér	Blaha Lujza téren, a parkolóban	20	36405
IX. kerület	Boráros tér	Csepeli HÉV végállomás közelében, az aluljáró lépcsők háta mögött, a támfal mellett (kerékpárútra merőlegesen, hiddal párhuzamosan)	22	37061/6
	Kálvin tér	Vámház körút Fővám tér felé vezető oldalán, járdán. Kálvin tér 3. szám előtt (Prima Pék)	30	36808
XI. kerület	Szent Gellért tér	A kerékpárút és az alsó rakparti lépcsőfeljáró mellett, az elektromos kapcsolószekrényektől az egyetem felé	22	5536/1
	Műgyetem	Műgyetem rakpart K épület előtt, főbejárattal szemben, a kerékpárút melletti zöld sávban	30	4108/2
	Bartók Béla út	Bartók Béla úton, Zenta utcához közel, járdán	15	5497
	Petőfi híd Buda	Déli oldalon a járdán, aluljáró lépcsők között	22	4082/29

Megjegyzik a Közgázdaság által elmagadott tervezetrel

a/2013.02.22/..... számú
határozat alapján.

	Budafoki út - Schönherz kollégium	Irinyi József utca.- Budafoki út sarok (Schönherz kollégium előtt)	30	4133/5
	Móricz Zsigmond körtér	Új rendezési terv szerint, Szent Imre szobor mögött, járda és szobor között	22	4325/1; 4325/2
	Pázmány Péter sétány - ELTE	Pázmány Péter sétányon, a két fő épület között, a kerékpárút melletti zöld sávban	30	4082/32
XIII. kerület	Szent István park	A park Pozsonyi út felőli oldalának déli részén	22	25260/10
	Váci út - Victor Hugo utca	Váci úton a Victor Hugo utcánál, belváros felé vezető oldalon, az aluljáró mögötti járdán	15	25392/3
	Margitsziget	Margitszigeti buszforduló közelében, Hajós Alfréd uszoda buszmegállónál, az útra merőlegesen, a járdán	30	23800/8
XIV. kerület	Széchenyi fürdő	Széchenyi fürdő előtt, a Fővárosi Nagycirkusszal szemben, az Állatkerti körút járdáján	22	29732/1

Meggyezik a Közgázdasági Állami elfoglalt tervvel
a (2013.02.22) számú
határozat alapján.

28/37-9/103

Nyilatkozat

Budapest Főváros Önkormányzata (1052 Budapest, Városház u. 9-11.) képviseletében kijelentem, hogy a Fővárosi Közgyűlés a **KMOP-2.3.1/A-09-2f-2010-0001 azonosító számú, a „Budapesti Kerékpáros Közösségi Közlekedési Rendszer kialakítása”** című projekt tartalmát megismerte.

A Közép-magyarországi Operatív Program „A közösségi közlekedés kiemelt projektjei” (KMOP-2009-2-3-1/A) című komponense keretében benyújtásra került „Budapesti Kerékpáros Közösségi Közlekedési Rendszer kialakítása” című, KMOP-2.3.1/A-09-1f-2009-0001 jelű projekt végrehajtásához és a támogatási időszak során megvalósuló infrastrukturális fejlesztések Projektgazda BKK Budapesti Közlekedési Központ Zártkörűen Működő Részvénytársaság általi aktiválásához szükséges tulajdonosi hozzájárulást Budapest Főváros Önkormányzata az 5497/1 és a 34567 helyrajzi számú, fővárosi önkormányzati tulajdonú ingatlanokra vonatkozóan megadta.

Nyilatkozom továbbá arról, hogy a fenti ingatlanok az 5 éves kötelező fenntartási időszakban a fejlesztés fenntartásának és üzemeltetésének céljára a BKK Budapesti Közlekedési Központ Zártkörűen Működő Részvénytársaság rendelkezésére fognak állni, valamint, hogy Budapest Főváros Önkormányzata nem tesz olyan intézkedést a Projektgazdával szemben, amely a pályázati cél megvalósítását szolgáló - fenntartási kötelezettségének végéig tartó - hasznosítási és/vagy a projekt támogatási szerződésében foglalt egyéb kötelezettség teljesítését veszélyeztetné, vagy lehetetlenné tenné.

Budapest, 2013. szeptember „10.”



Szignálta: 2013. 09. 03.

Sáradó Kálmánné dr.
főjegyző

Budapest Főváros Önkormányzata

képviseletében: Széneczey Balázs dr.
főpolgármester-helyettes

Szignálta: 2013. SZEPT 03

Király Péter
főosztályvezető


Megegyezik a Közgyűlés által elfogadott tervszóval

a 2013. (09. 03.) számú
határozat alapján:


0808

Keleti pályaudvar
tervezett állomás helye

M=1:500

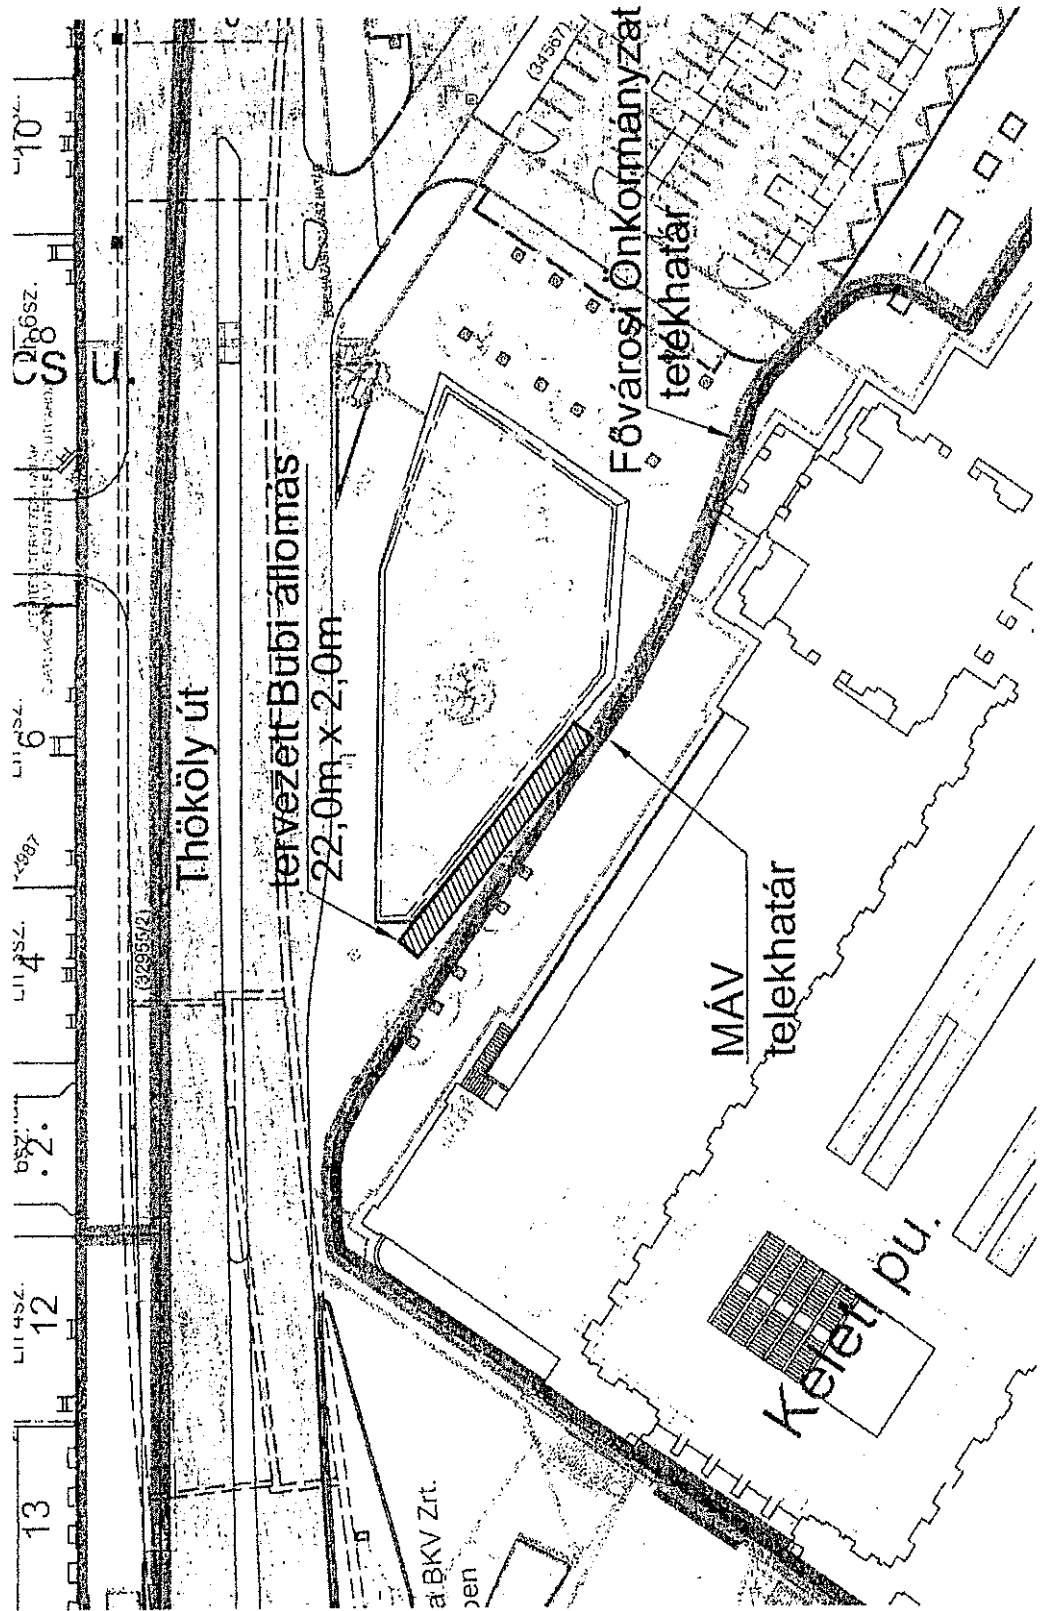

1103
Bartók Béla út
tervezett állomás helye
M=1:1000

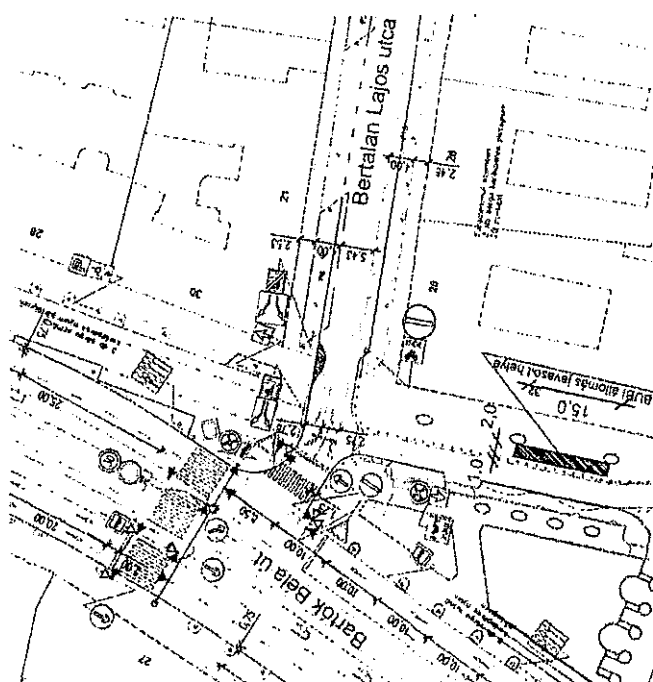

Kerület	Allomásnév	Pontos helyszín	Dokkoló darabszám	Helyrajzi szám
VIII. kerület	Keleti pályaudvar	A felszín rendezése után, a Keleti pályaudvar északi sarkához közel, a parkoló felőli járdán	22	34567
XI. kerület	Bartók Béla út	A Bercsényi utcában a Bertalan Lajos utca sarkánál, a Gárdonyi tér felőli oldalon, a járdán	15	5497/1

K i v o n a t
a Fővárosi Közgyűlés 2013. szeptember 3-i ülésének határozataiból

A napirend 20./ pontja: Javaslat a KMOP-2.3.1/A-09-2f-2010-0001 azonosító számú, a „Budapesti Kerékpáros Közösségi Közlekedési Rendszer kialakítása” c. projekthez kapcsolódó egyes döntések meghozatalára.

H a t á r o z a t
a Fővárosi Közgyűlés

úgy dönt, hogy a KMOP-2.3.1/A-09-2f-2010-0001 azonosító számú, a „Budapesti Kerékpáros Közösségi Közlekedési Rendszer kialakítása” című projekttel kapcsolatban

a) a Fővárosi Önkormányzat tulajdonában lévő és a projekt által érintett 5497/1 és 34567 helyrajzi számú ingatlanok vonatkozásában – a Gazdasági Bizottságra átruházott hatáskört eseti jelleggel magához vonva – megadja a projekt megvalósításához szükséges tulajdonosi hozzájárulást a projektgazda BKK Budapesti Közlekedési Központ Zártkörűen Működő Részvénytársaság részére;


b) kijelenti továbbá, hogy a projekttel érintett 5497/1 és 34567 helyrajzi számú ingatlanok az 5 éves kötelező fenntartási időszakban a fejlesztés fenntartásának és üzemeltetésének céljára a BKK Budapesti Közlekedési Központ Zártkörűen Működő Részvénytársaság rendelkezésére fognak állni, valamint, hogy Budapest Főváros Önkormányzata nem tesz olyan intézkedést a projektgazdával szemben, amely a pályázati cél megvalósítását szolgáló – fenntartási kötelezettségének végéig tartó – hasznosítási és/vagy a projekt támogatási szerződésében foglalt egyéb kötelezettség teljesítését veszélyeztetné, vagy lehetetlenné tenné.


Felkéri a főpolgármestert az előterjesztés 3. sz. melléklete szerinti nyilatkozat aláírására és kiadására.

Határidő: 30 nap

Felelős: Tarlós István

A határozati kivonat hiteles:

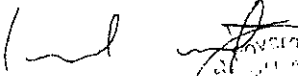
dr. Schrödel Norbert
főosztályvezető

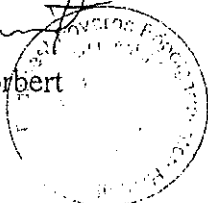



BKKE-0001351/2015-01-08

Nyilatkozat

Budapest Főváros Önkormányzata (1052 Budapest, Városház u. 9-11.) képviseletében kijelentem, hogy a Fővárosi Közgyűlés a KMOP-2.3.1/A-09-2f-2010-0001 azonosító számú, a „Budapesti Kerékpáros Közösségi Közlekedési Rendszer kialakítása” című projekt tartalmát megismerte.

A Közép-magyarországi Operatív Program „A közösségi közlekedés kiemelt projektjei” (KMOP-2009-2-3-1/A) című komponense keretében benyújtásra került, „Budapesti Kerékpáros Közösségi Közlekedési Rendszer kialakítása” című, KMOP-2.3.1/A-09-1f-2009-0001 jelű projekt végrehajtásához és a támogatási időszak során megvalósuló infrastrukturális fejlesztések Projektgazda BKK Budapesti Közlekedési Központ Zártkörűen Működő Részvénytársaság általi aktiválásához szükséges tulajdonosi hozzájárulást Budapest Főváros Önkormányzata a jelen nyilatkozat 1. sz. mellékletében meghatározott fővárosi önkormányzati tulajdonú ingatlanokra vonatkozóan megadta.


Nyilatkozom továbbá arról, hogy a fenti ingatlanok az 5 éves kötelező fenntartási időszakban a fejlesztés fenntartásának és üzemeltetésének céljára a BKK Budapesti Közlekedési Központ Zártkörűen Működő Részvénytársaság rendelkezésére fognak állni, valamint, hogy Budapest Főváros Önkormányzata nem tesz olyan intézkedést a Projektgazdával szemben, amely a pályázati cél megvalósítását szolgáló - fenntartási kötelezettségének végéig tartó - hasznosítási és/vagy a projekt támogatási szerződésében foglalt egyéb kötelezettség teljesítését veszélyeztetné, vagy lehetetlenné tenné.

Budapest, 2015. január „7.”

Szignálta:

2015 JAN 07

Király Péter
osztályvezető

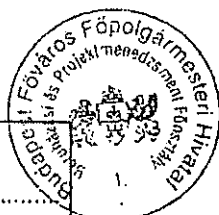

Budapest Főváros Önkormányzata

képviseletében: dr. Szegezey Balázs
főpolgármester-helyettes




Nyilatkozat


Budapest Főváros Önkormányzata (1052 Budapest, Városház u. 9-11.) képviseletében kijelentem, hogy a Fővárosi Közgyűlés a **KMOP-2.3.1/A-09-2f-2010-0001** azonosító számú, a „Budapesti Kerékpáros Közösségi Közlekedési Rendszer kialakítása” című projekt tartalmát megismerte.

A Közép-magyarországi Operatív Program „A közösségi közlekedés kiemelt projektjei” (KMOP-2009-2-3-1/A) című komponense keretében benyújtásra került, „Budapesti Kerékpáros Közösségi Közlekedési Rendszer kialakítása” című, KMOP-2.3.1/A-09-1f-2009-0001 jelű projekt végrehajtásához és a támogatási időszak során megvalósuló infrastrukturális fejlesztések Projektgazda BKK Budapesti Közlekedési Központ Zártkörűen Működő Részvénytársaság általi aktiválásához szükséges tulajdonosi hozzájárulást Budapest Főváros Önkormányzata a jelen nyilatkozat 1. sz. mellékletében meghatározott fővárosi önkormányzati tulajdonú ingatlanokra vonatkozóan megadta.

Nyilatkozom továbbá arról, hogy a fenti ingatlanok az 5 éves kötelező fenntartási időszakban a fejlesztés fenntartásának és üzemeltetésének céljára a BKK Budapesti Közlekedési Központ Zártkörűen Működő Részvénytársaság rendelkezésére fognak állni, valamint, hogy Budapest Főváros Önkormányzata nem tesz olyan intézkedést a Projektgazdával szemben, amely a pályázati cél megvalósítását szolgáló - fenntartási kötelezettségének végéig tartó - hasznosítási és/vagy a projekt támogatási szerződésében foglalt egyéb kötelezettség teljesítését veszélyeztetné, vagy lehetetlenné tenné.

Budapest, 2015. január „4.”

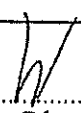Szignálta: 
2015 JAN 07. **Király Péter**
osztályvezető

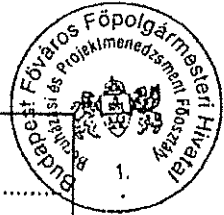


Budapest Főváros Önkormányzata
képviseletében: **dr. Szegeczey Balázs**
főpolgármester-helyettes



1. sz. melléklet

Kerület	Állomásnév	Pontos helyszín	Dokkoló darabszám	Helyrajzi szám
I.	Batthyány tér	a tér déli sarkánál, a 11-es busz végállomása és a M2 metró kijárata között	30	14445
II.	Bem József tér	a tér nyugati részén, parkoló helyeken	15	13506
VI.	Kodály körönd	MFV megállójánál a szervízúton, Oktogon felé menő oldal, Andrássy út 86-90. előtt	22	29587
VIII.	Gyulai Pál utca - Rákóczi út	a Gyulai Pál utca sarkánál, a Rákóczi út 29. előtt, a szegély mellett	22	34608/4
VIII.	József körút - Baross utca	József körút járdáján a Baross utcához közel, a Petőfi híd felé vezető oldalon	15	36403
	Margitsziget	Margitszigeti szökőkút előtt, a buszfordulóban	30	23800/8