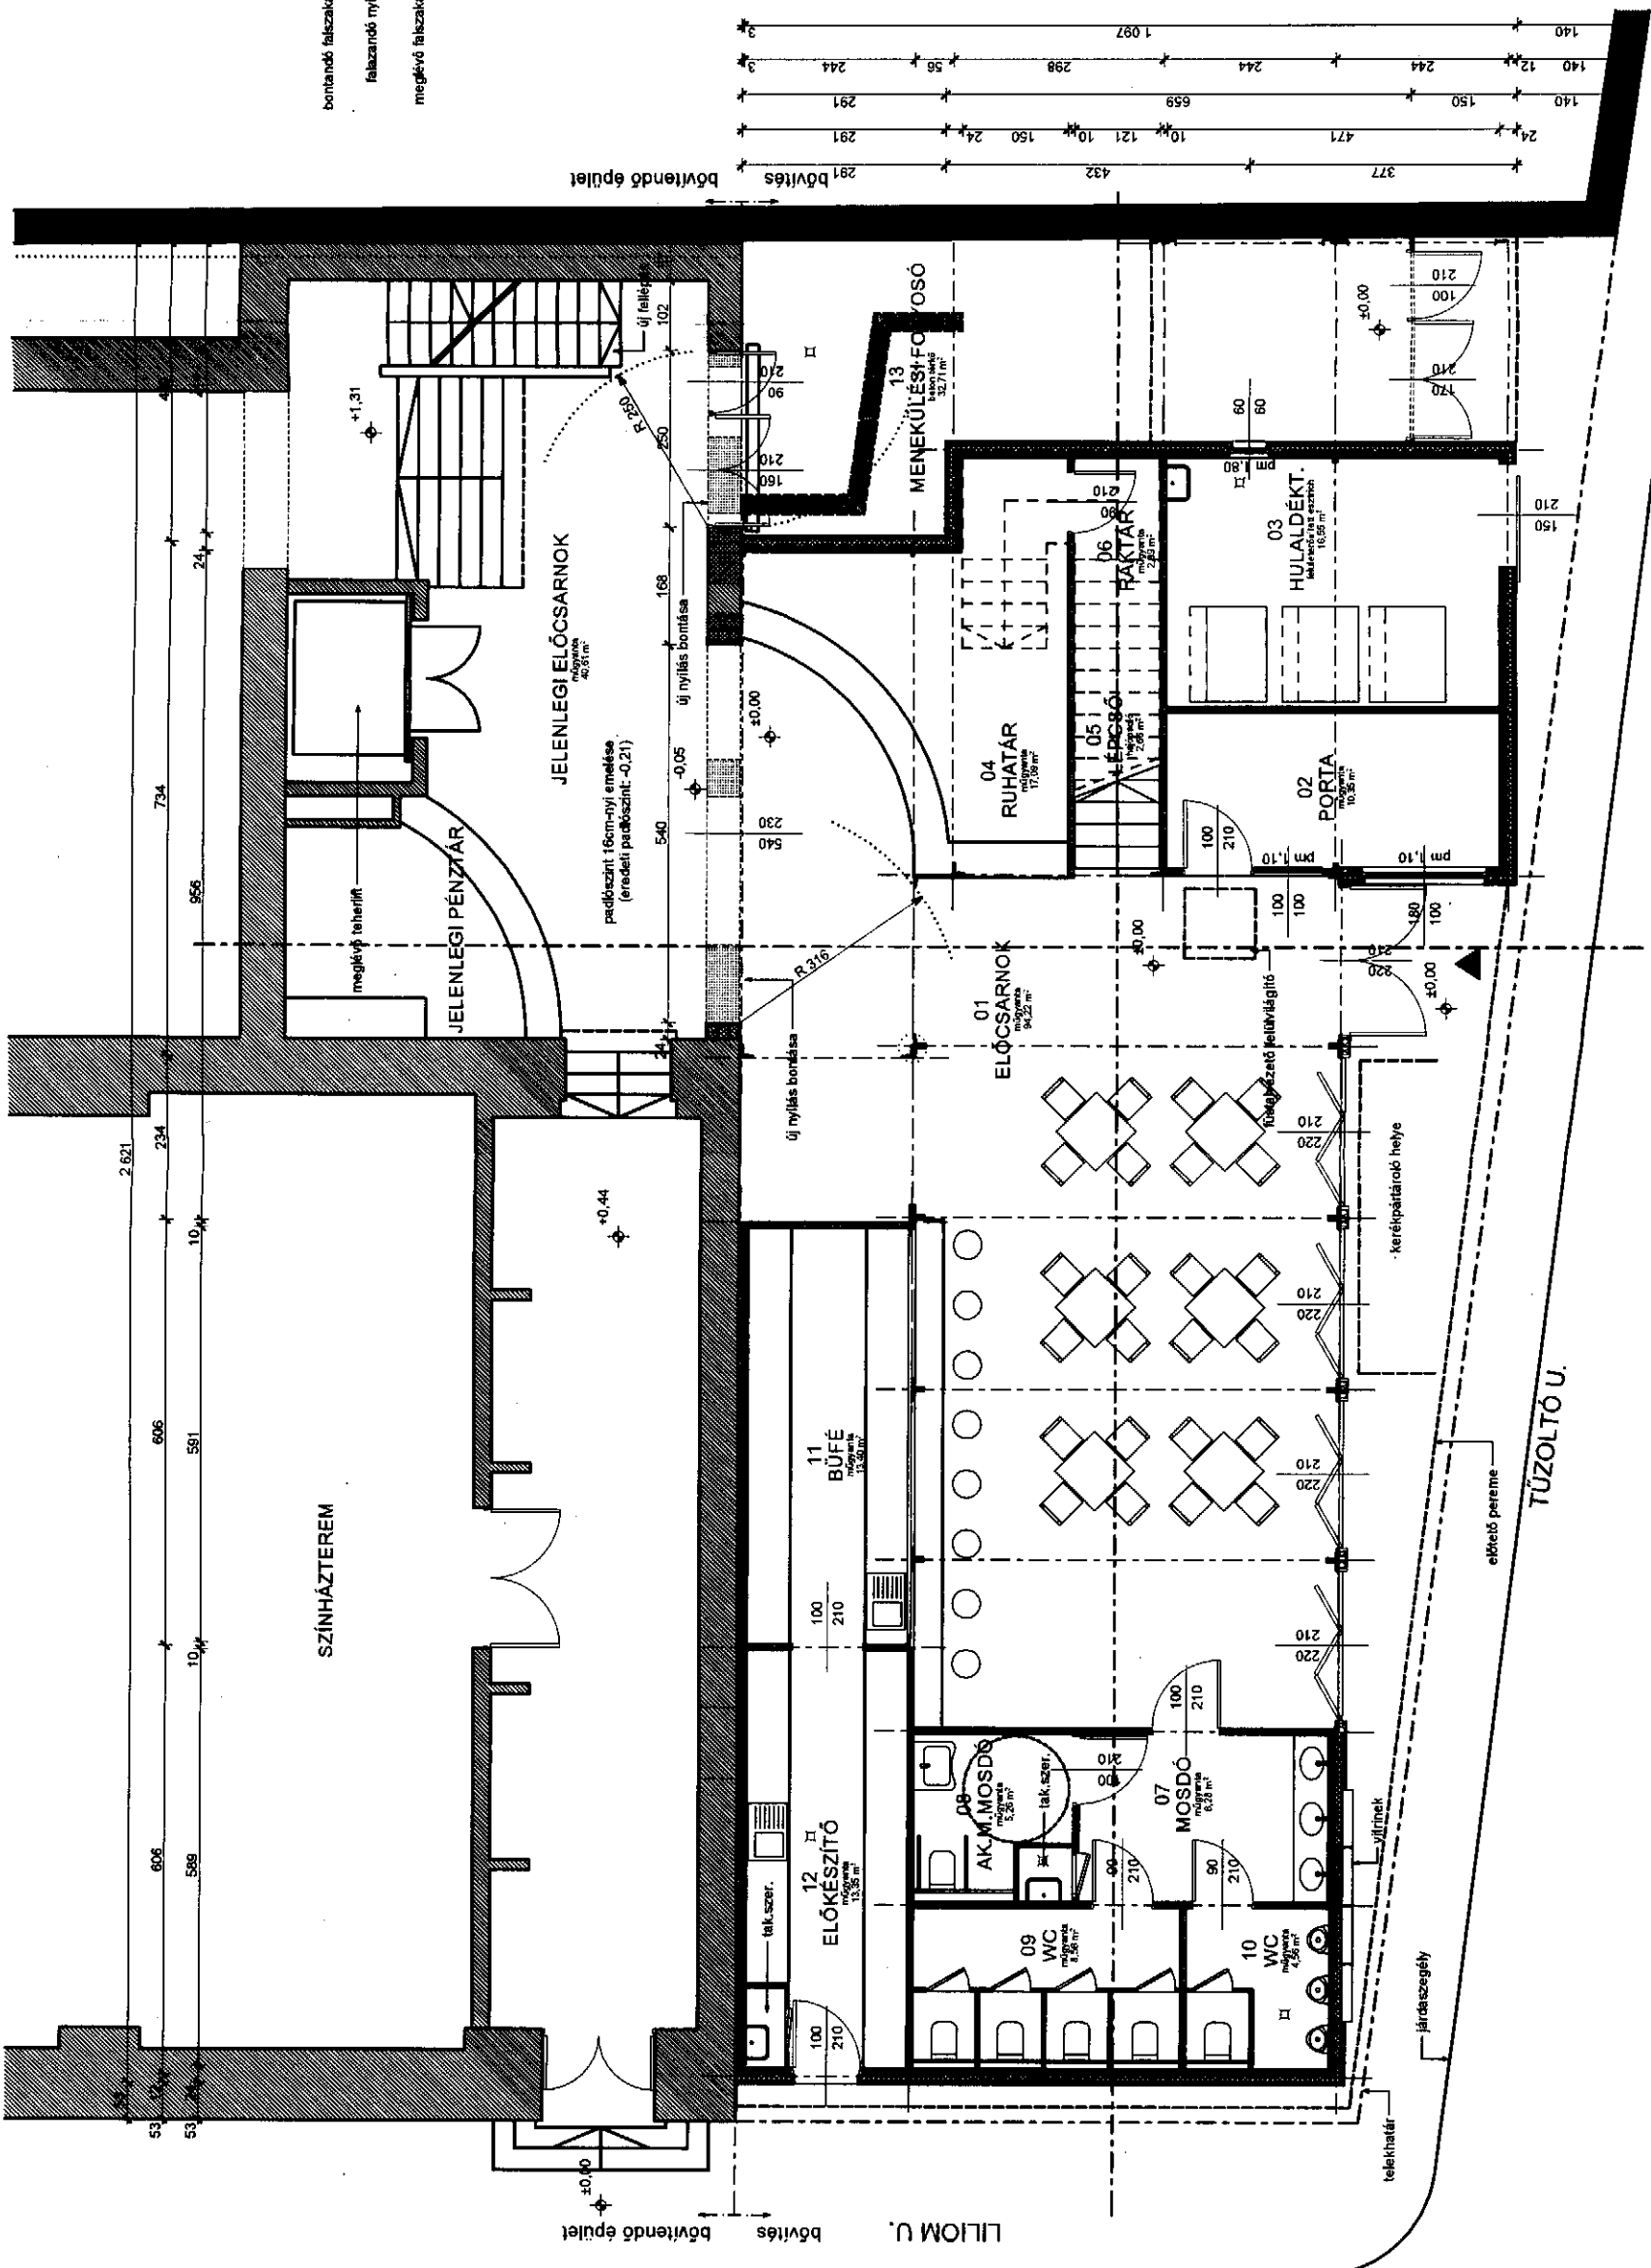
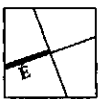


TRAFÓ - KORTÁRS MŰESZETEK HÁZA,
IDEIGLENES BŐVÍTÉSE

ÉPÍTÉSI ENGEDÉLYEZÉSI TERV
EMELETI ALAPRAJZ
- JÓVÁHAGYÁSI TERV -

02


136-2016
M 1:100

10.00-Bm/109.53

ÉPÍTŐ:
TÚZVÉDELMI SZAKÉRTŐ:
VÁZLATTERV:
ÉPÍTÉSZ:

TRAFÓ KORTÁRS MŰESZETEK HÁZA
NONPROFIT KFT.
1094 BUDAPEST, LILJOM U. 41.
SZABÓ GÁBOR
OKLEVELES ÉPÍTÉSZMÉRNÖK
GASKÓ MÁTYÁS
JUNÁSZ ATTILA
TÚZVÉDELMI SZAKÉRTŐ
1-027/2013
É 01-4723
+36 20 311 4993
É 01-0973

0 1 3 5


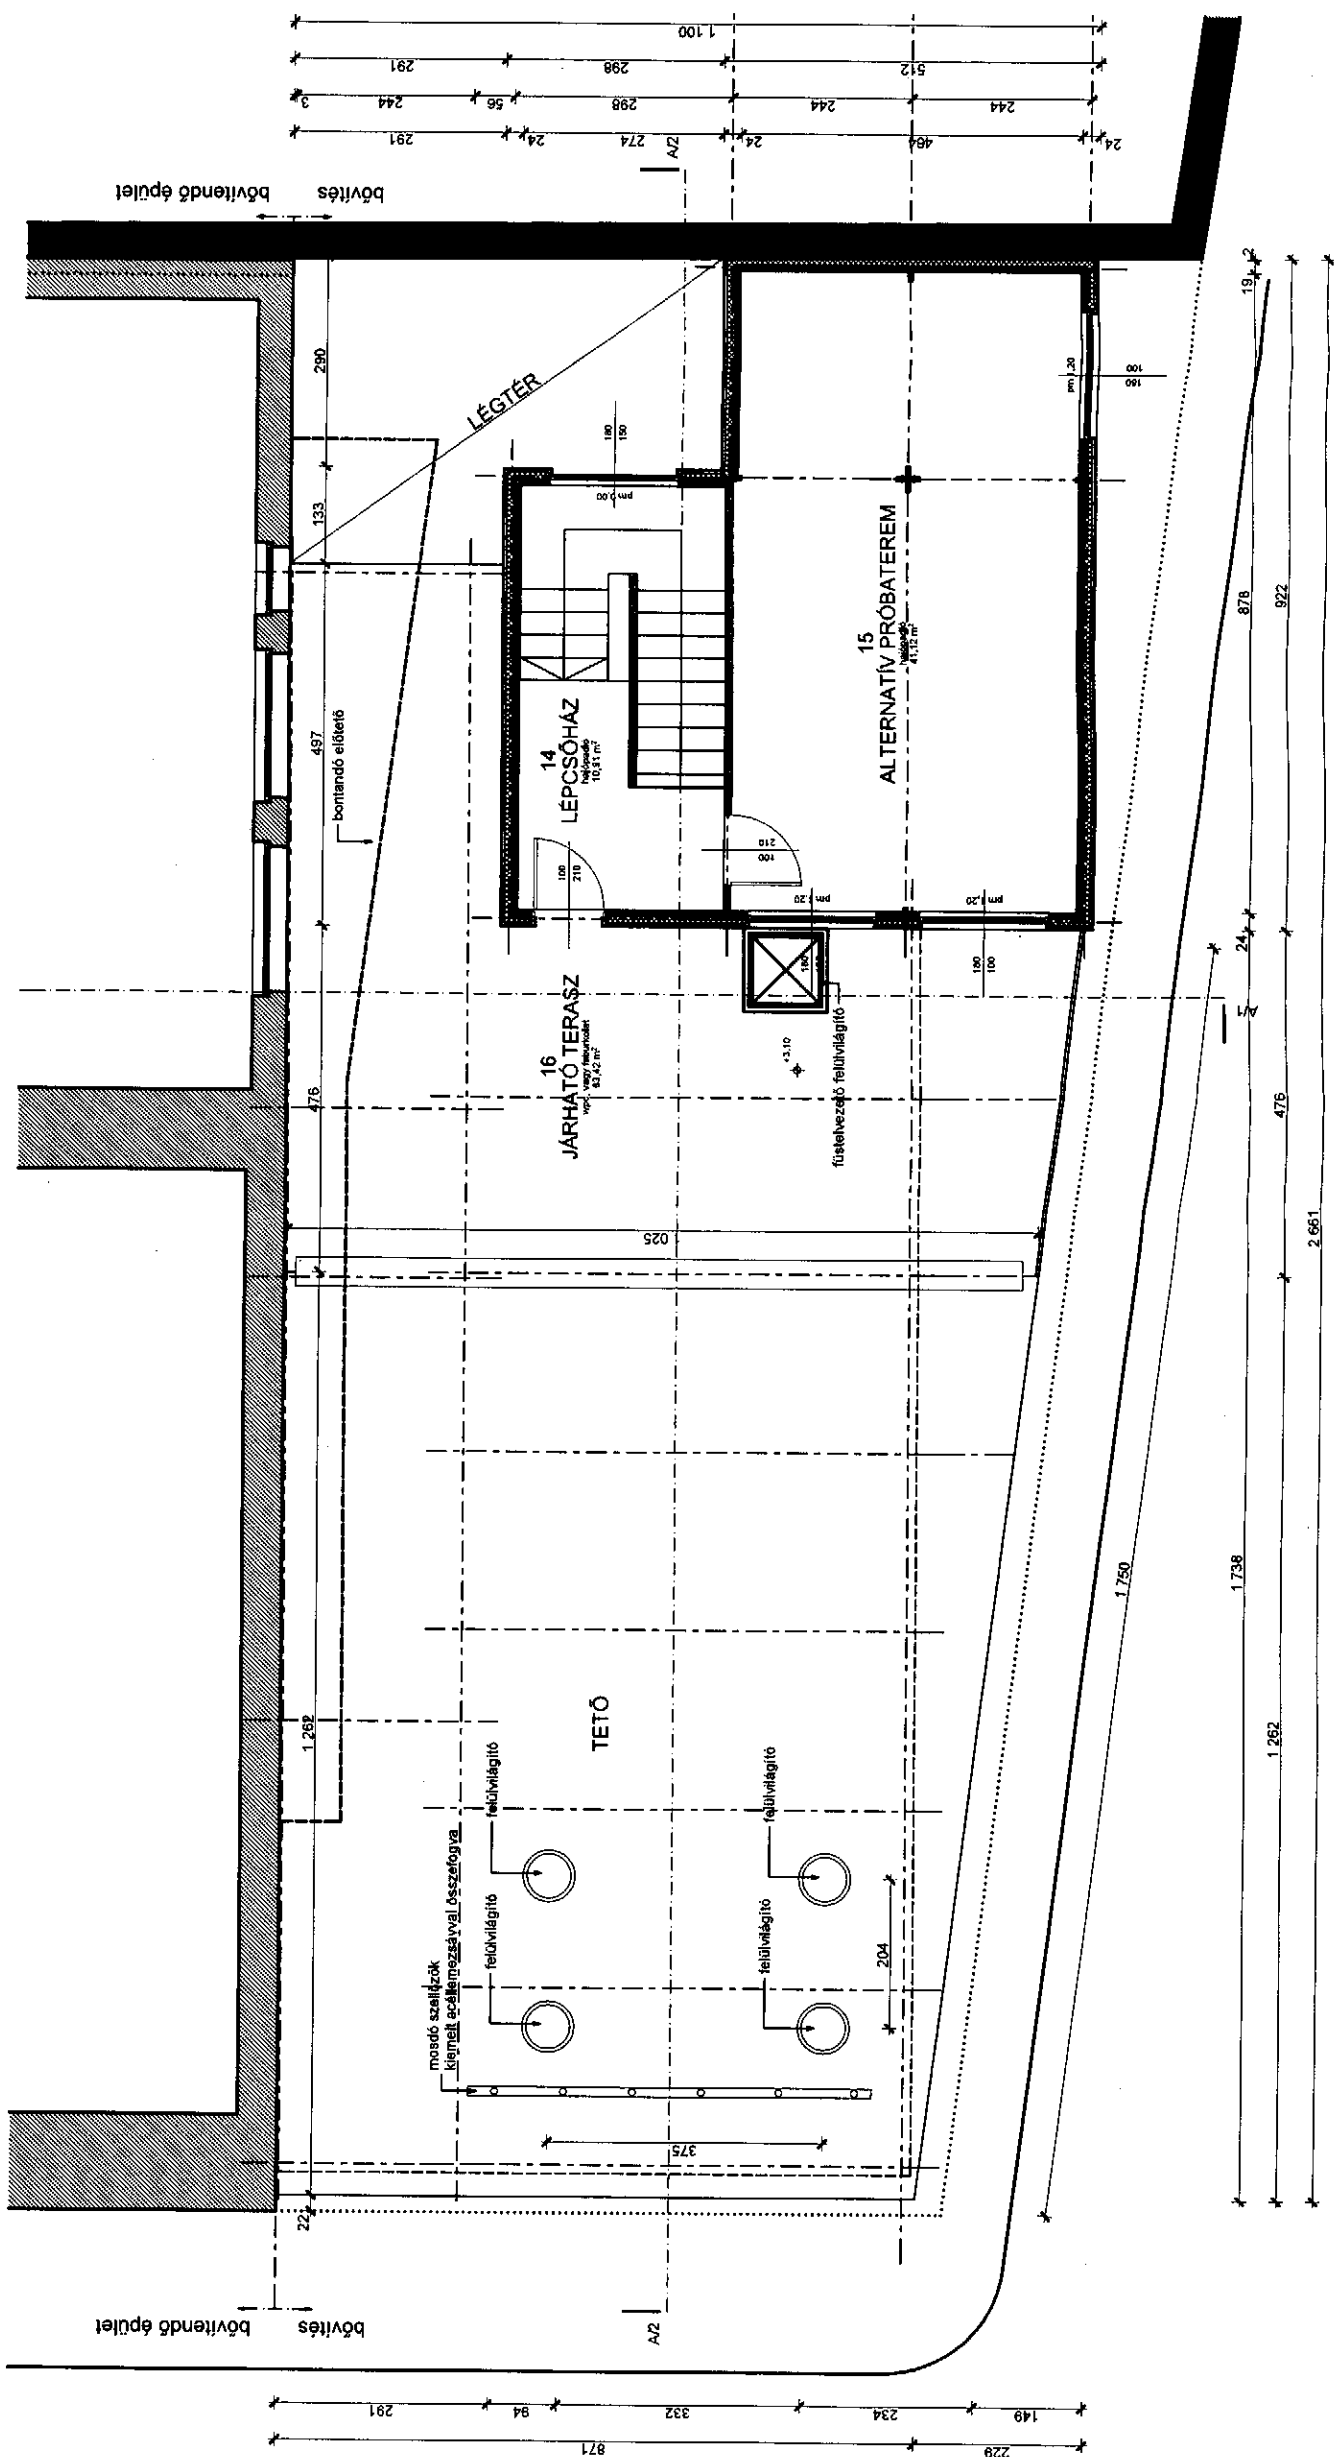


1094 BUDAPEST, LILJOM 41. (HRSZ.37114)

TRAFO - KORTARS MUVESZETEK HAZA,
IDEIGLENES BOVITESE

EPITESI ENGEDELYEZESI TERV
METSZETEK
- JOVAHAGYASI TERV -

03
136-2016
M 1:100
TUVDELMI SZAKERTO:
TUVDELMI SZAKERTO
JUNASZ ATTILA
SZABO GABOR
OKLEVELES EPITESZMERNOK
GASKO MATYAS
NAGY JOSEF
1094 BUDAPEST, LILJOM U. 41.
NONPROFIT KFT.
TRAFO KORTARS MUVESZETEK HAZA
E 01-4723
E 01-0973
1-027/2013
+36 20 311 4993

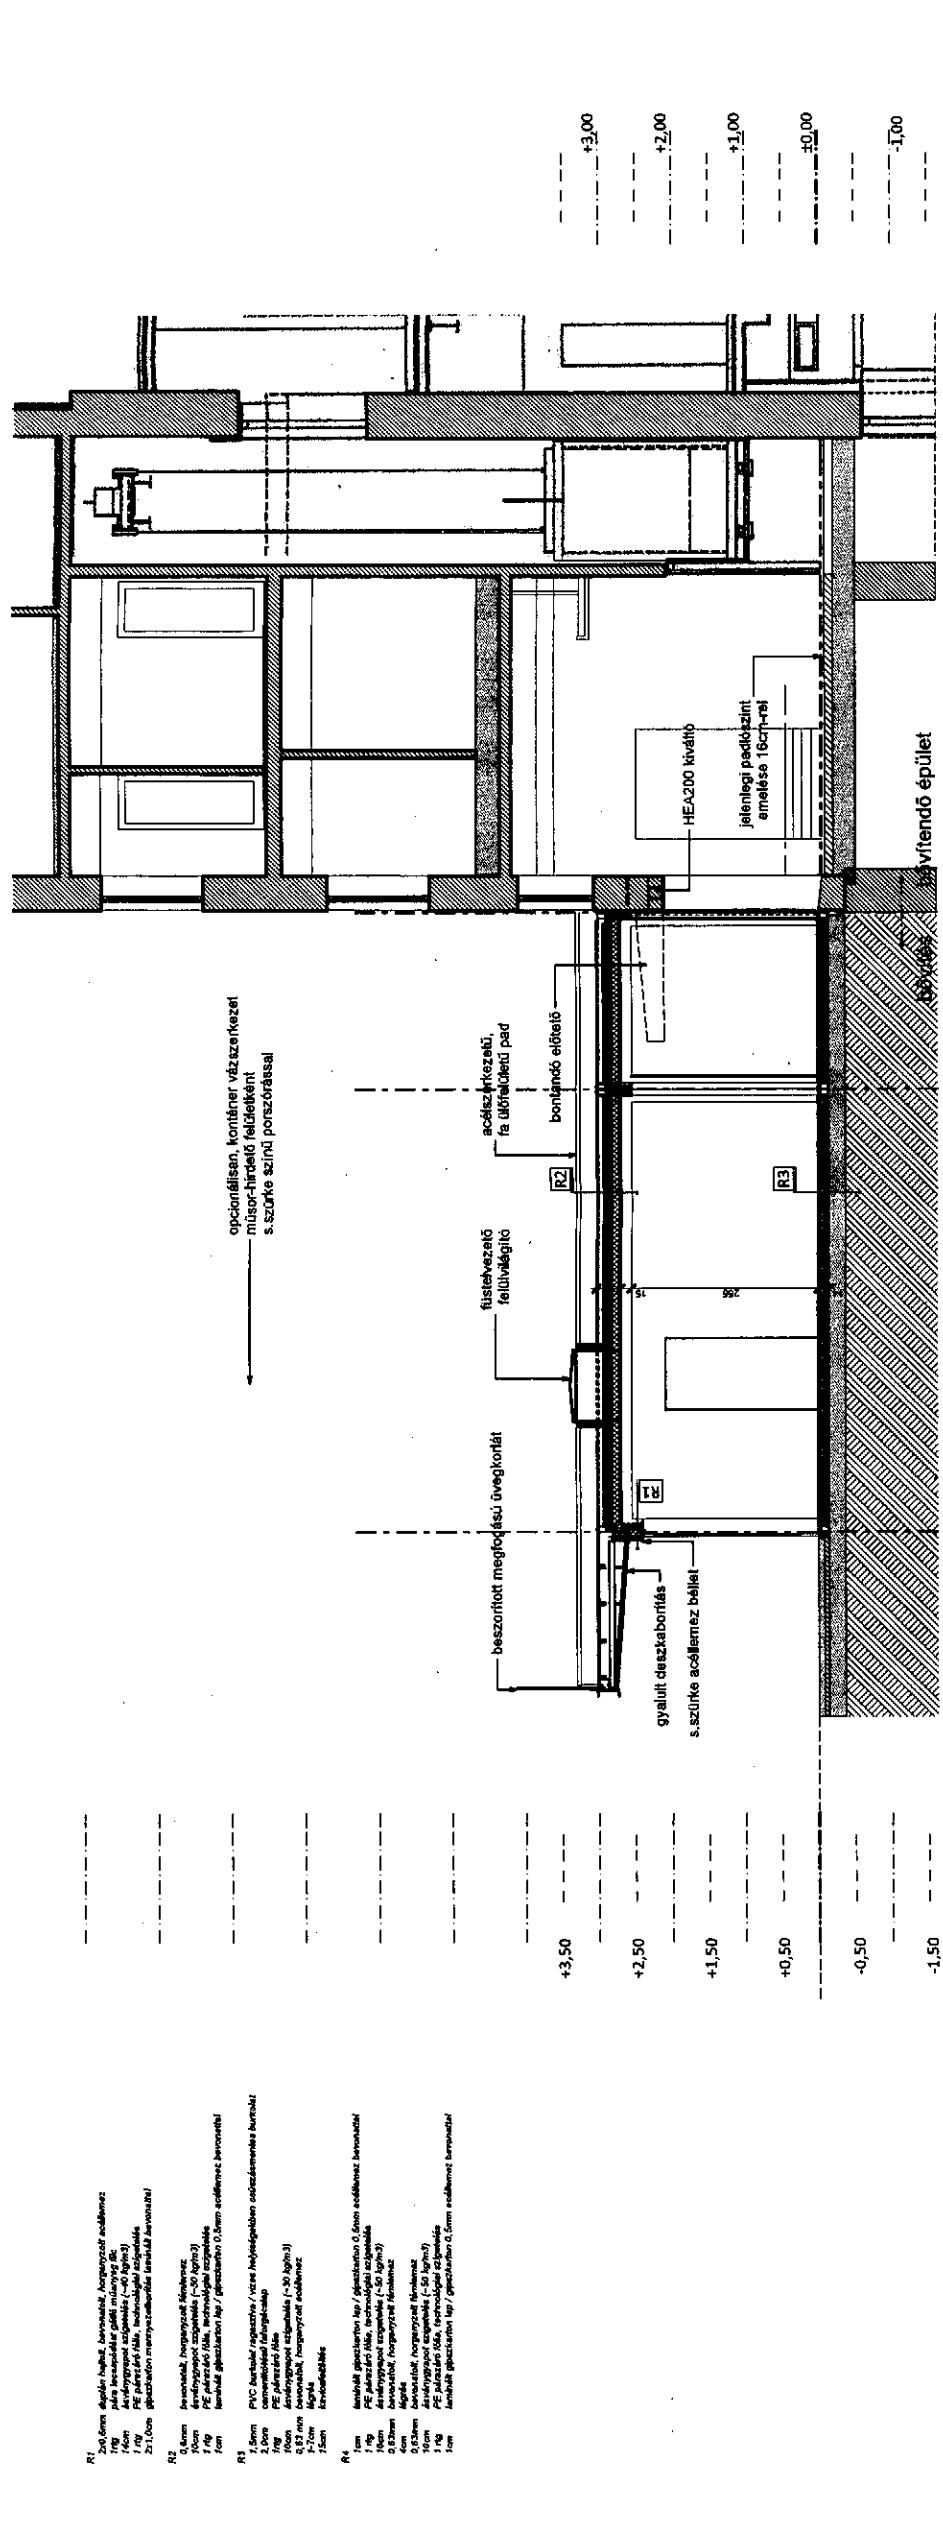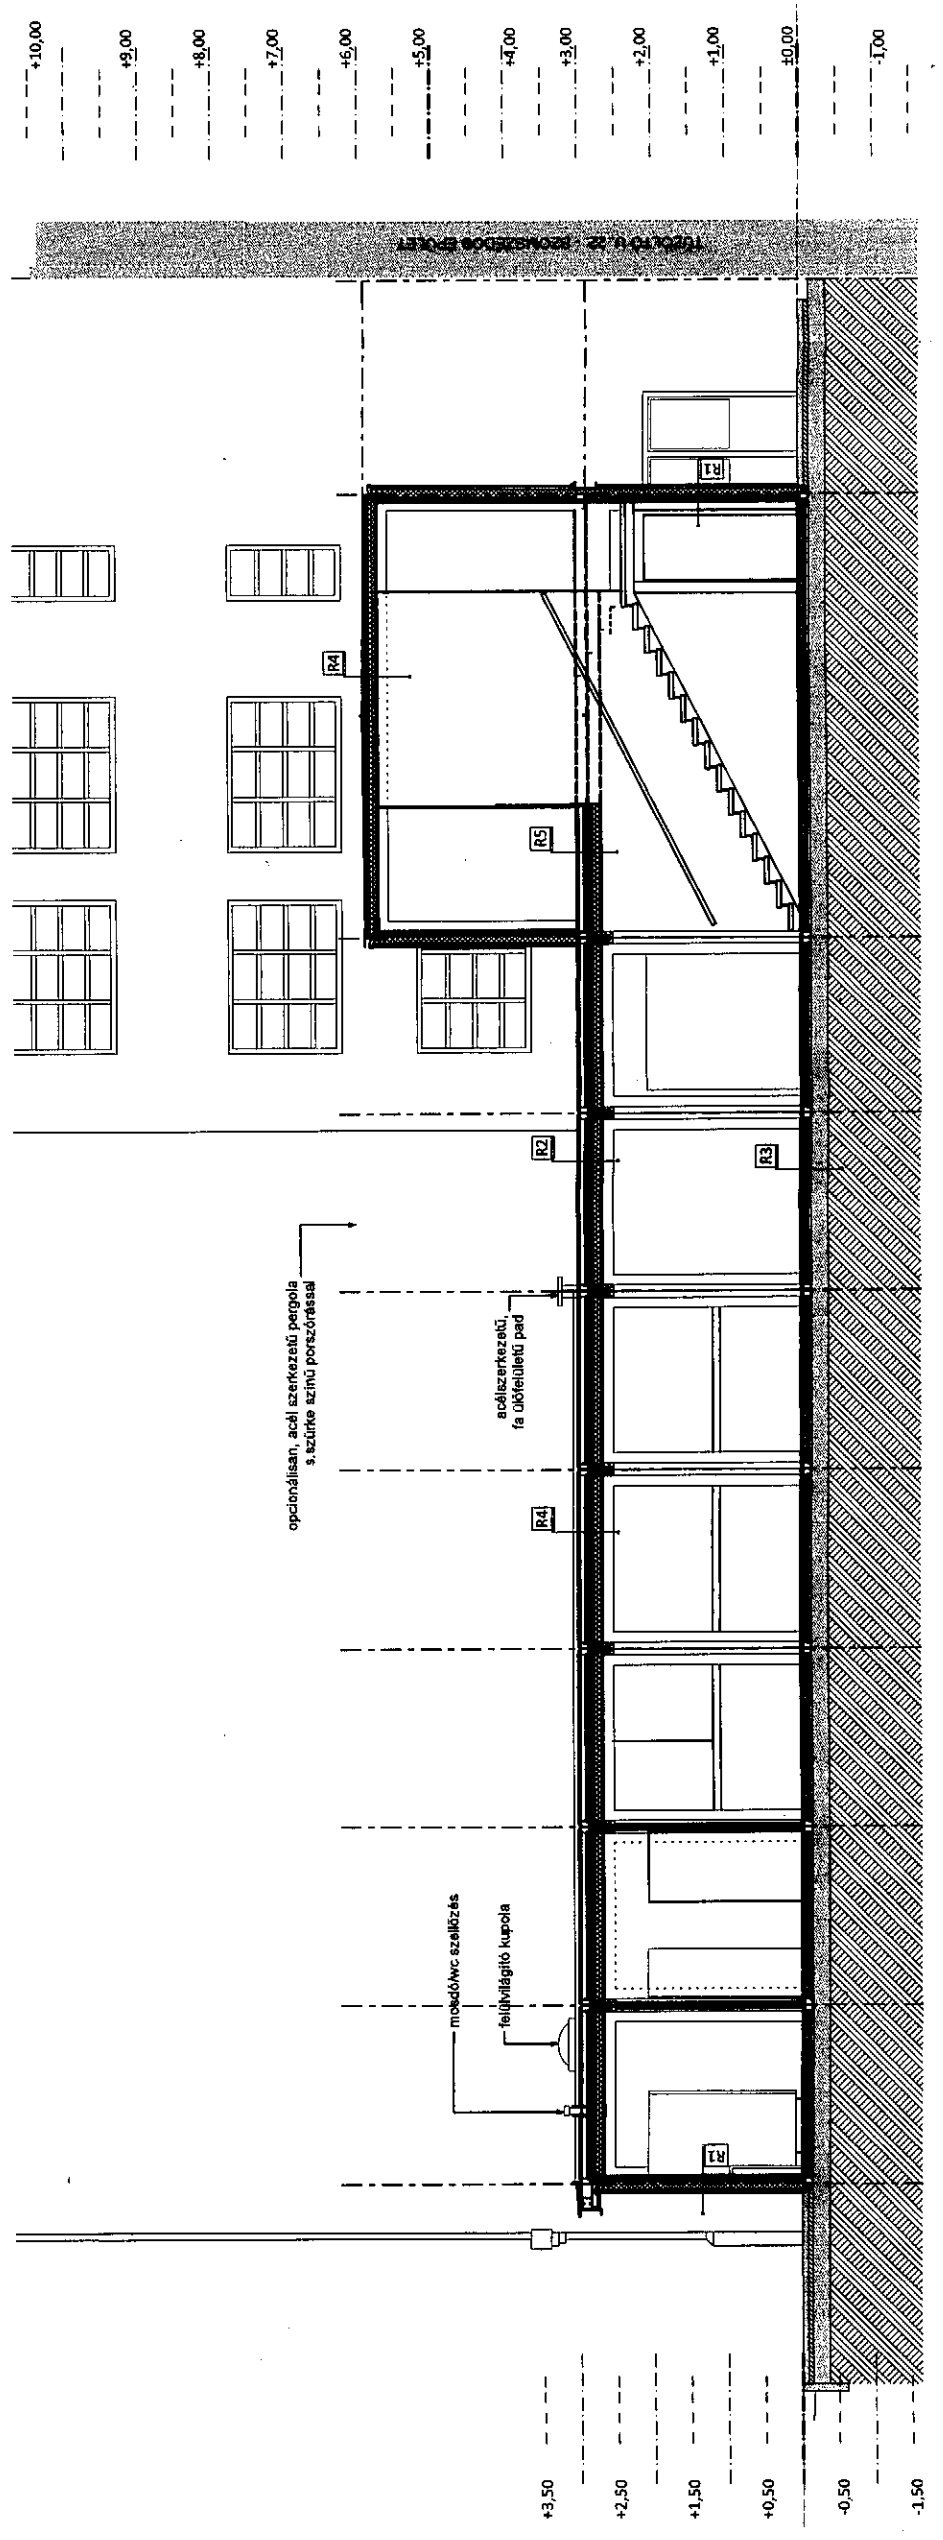

TRAFO - KORTARS MUVESZETEK HAZA,
IDEIGLENES BOVITESE

EPITESI ENGEDELYEZESI TERV
HOMLOKZATOK

- JOVAHAGYASI TERV -

04

136-2016

M 1:100

0.00=BmL103.53



TUZVEDELMI SZAKERTO:

VAZLATTERV:

EPITESZ:

EPITTEO:

TRAFO KORTARS MUVESZETEK HAZA
NONPROFIT KFT.
1094 BUDAPEST, LILJOM U. 41.
NAGY JÓZSEF
SZABO GABOR
OKLEVÉLES ÉPÍTÉSZMÉRNÖK
GASKÓ MÁTYÁS
JUHÁSZ ATTILA
TÜZVEDELMI SZAKERTŐ
1-027/2013
É1 01-0973
+36 20 111 4993
É 01-4723

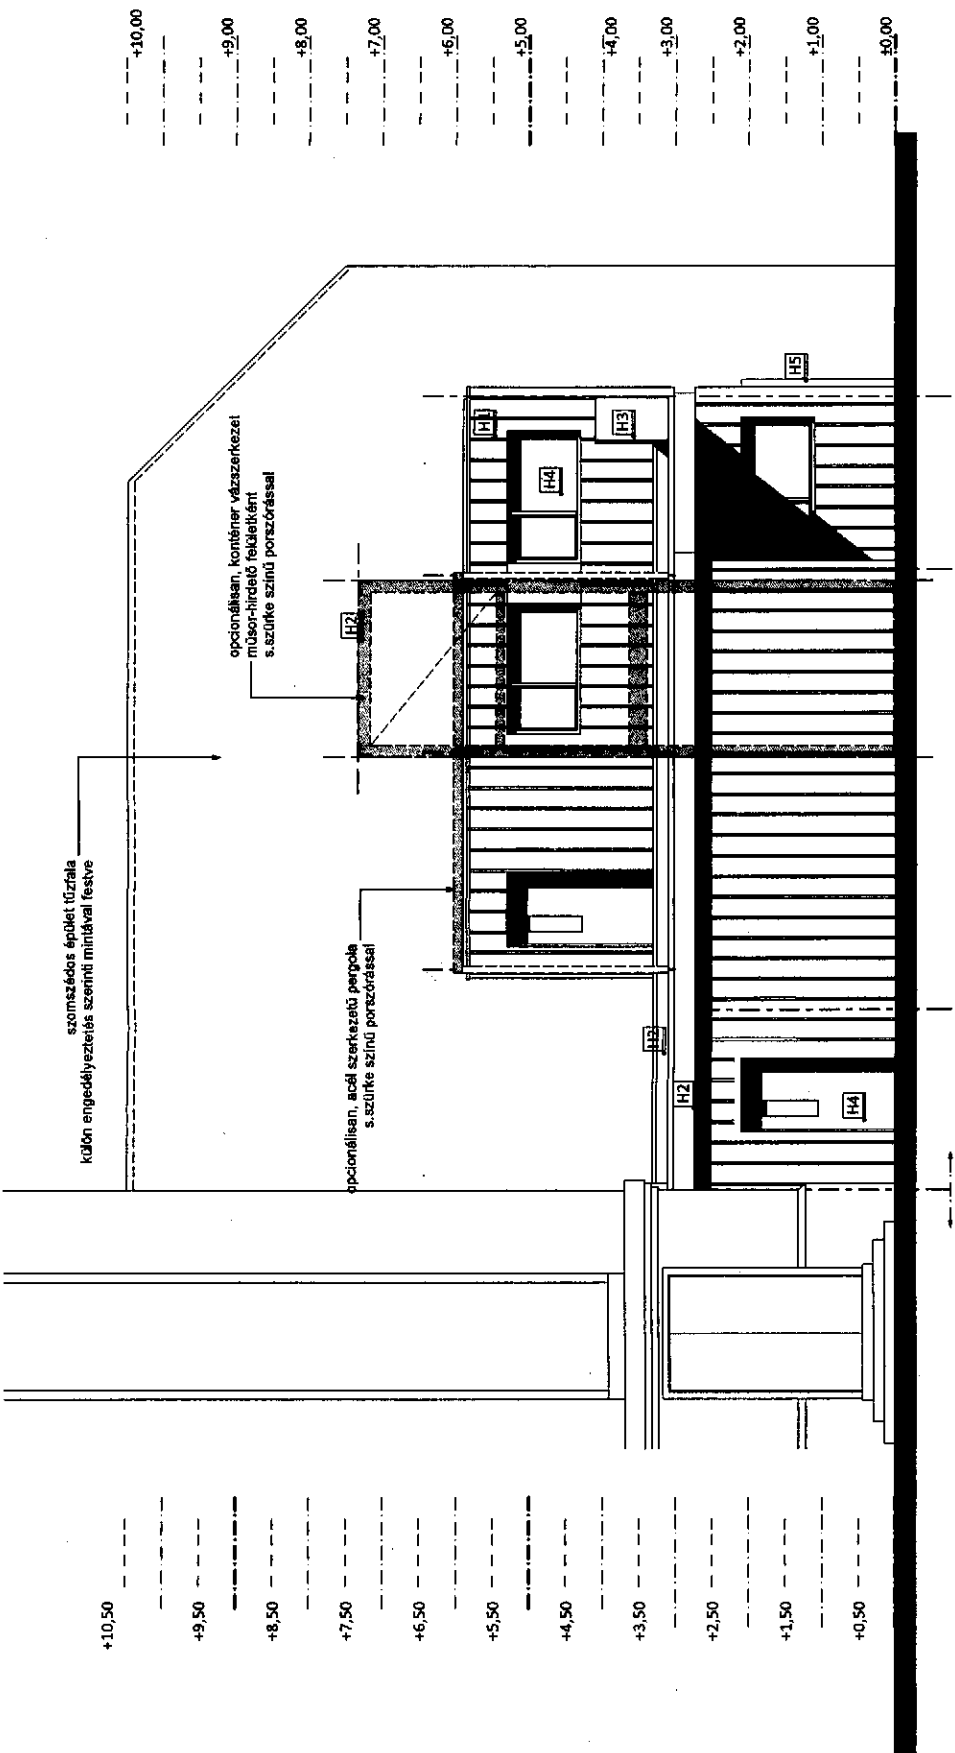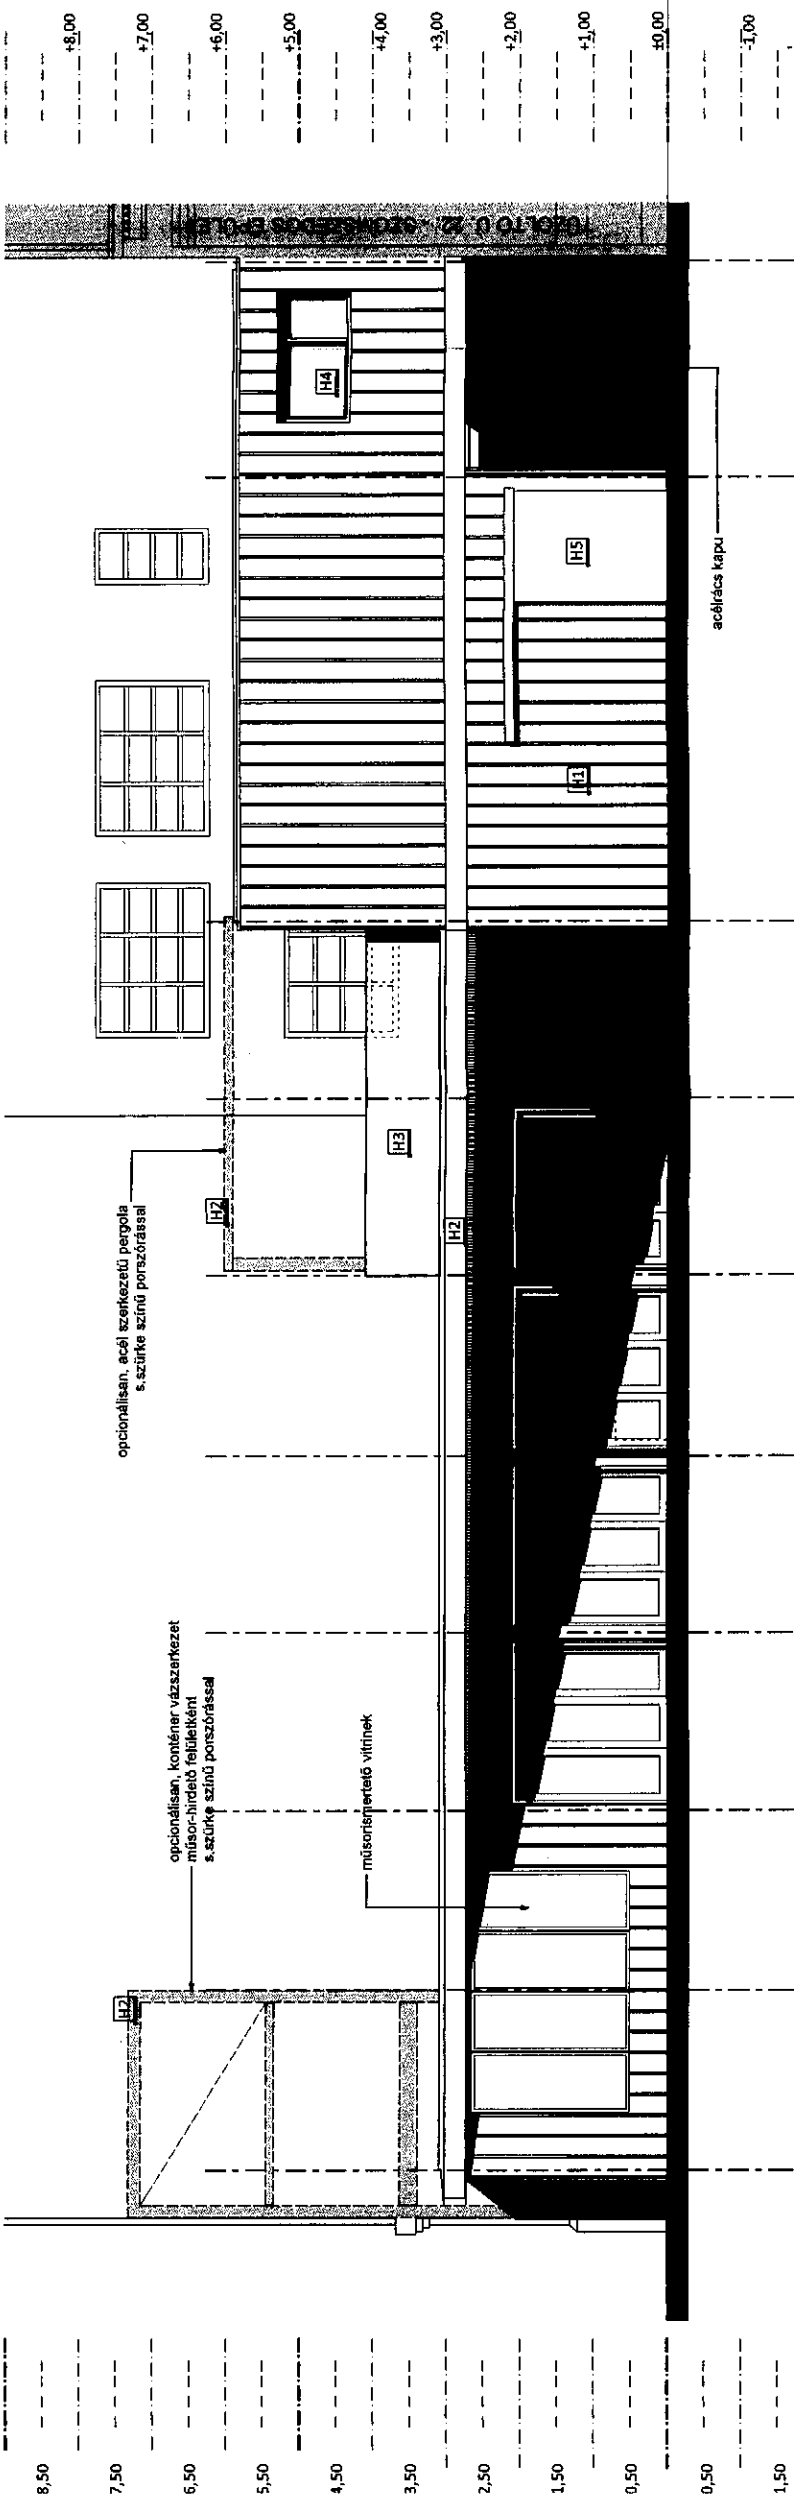

- [H1] RAL6000 gyúrlófeste acéllemez
- [H2] RAL7024 feste acéllemez
- [H3] befogó, strukturális üvegkorlát
- [H4] színeszárny nyílászárók, RAL7024 színű acéllemezbeállítással
- [H5] RAL7024 feste acéllemezbeállítással