

Munkaszám:


VALTOZASI VAZRAJZ

a 65528 helyrajzi számú földrészlet használat joga bejegyzéséhez


$M = 1:1000$

Budapest III. kerület
belterület város

Adatszolgáltatás iktatószáma:
7206/1893/2018

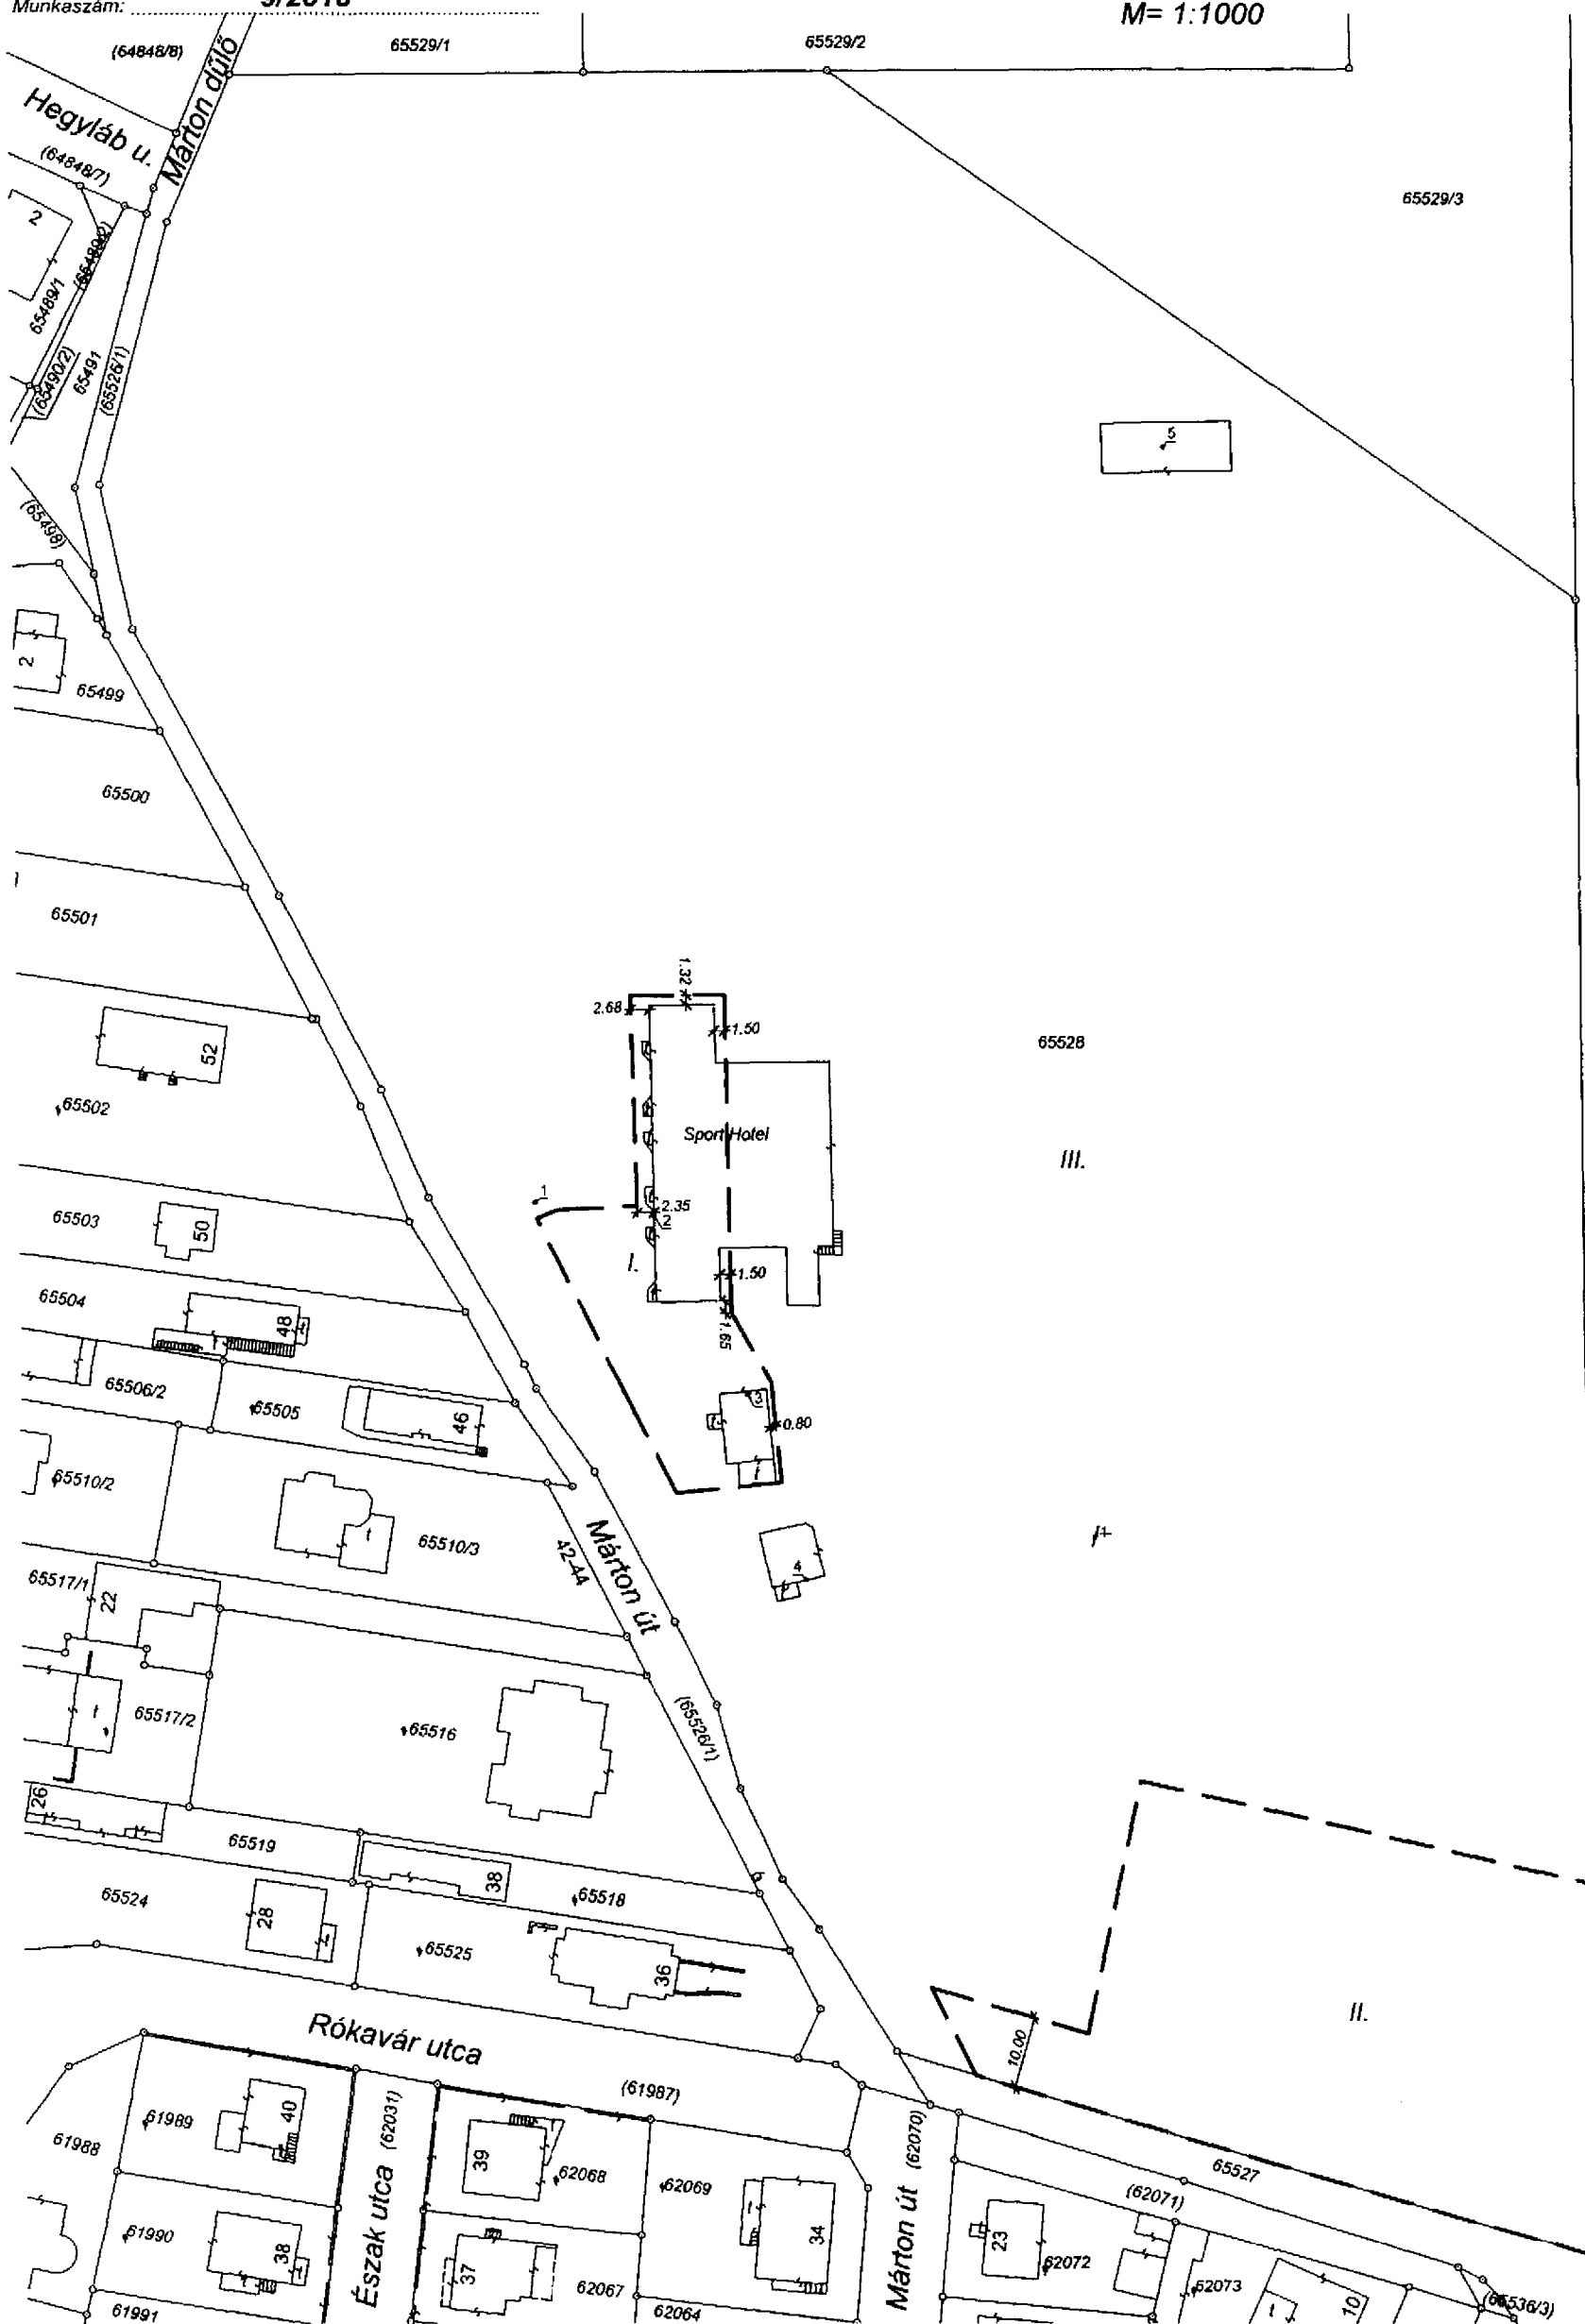

Címkoordináták			
Megszűnő címkoordináta			
Pontszám	Y	X	Pontkód
1	649 752	249 923	5411
Új címkoordináták			
Pontszám	Y	X	Pontkód
1	649 673	249 970	5412
2	649 690	249 968	5412
3	649 703	249 943	5412
4	649 711	249 917	5412
5	649 763	250 076	5411

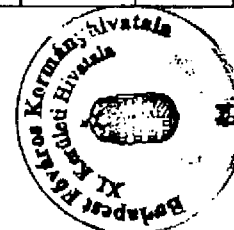

BFKH XI. Kerületi Hivatala
Budapest XI. Budafoki út 59.
Dátum: 2018. Május 15.



1036758950002018

kt.szám: 2672

Mellékletek (db):

人物档案：

**A használat joga ábrázolása
akarátunknak megfelelően történt:**

Változás előtti állapot						Változás utáni állapot							Megjegyzés
Hrsz	Alrészlet			Terület ha.m ²	AK	Hrsz	Alrészlet			Terület ha.m ²	AK	Szolgalmi és egyéb jogok	
	jel	műv.ága	min.o.				jel	műv.ága	min.o.				
1	2	3	4	5	6	7	8	9	10	11	12	13	14
65528		kivett, sporttelep		4.3609	0.00	65528		kivett, sporttelep		4.3609	0.00	A 65528 Hrsz földrészlet I. jelű 1221 m ² és II. jelű, 3616 m ² , összesen 4837 m ² területű részére a használati joga a Külkereskedelmi Sport Club (székhely: 1038 Budapest, Márton út 25.)-t illeti meg.	
összesen:				4.3609	0.00	összesen:				4.3609	0.00		

Székhely: 8000 Székesfehérvár, Kégl György u. 28.

Készítés dátuma: Budapest, 2018. 05. 11.

Készítő:

Mullner Tamás

földmérő ig. száma: 6689/2014

Minőséget tanúsító:

Müllner Tamás

Ing.rend.min. száma: 1459/1995

Kamarai terv.jog. sz.:GD-T, GD-SZ/01-12319

Az állami alapadat tartalom az ingatlan-nyilvántartási térképi adatbázis tartalmával megegyezik. Ez a záradék a keltezésétől számított egy évig hatályos, későbbi felhasználás előtt a vázrajzot újra záradékoltatni kell.

Budapest, 2018. ... 2018. MAJ. 22

2018 MAY 22

nap

47

Alma: 67