


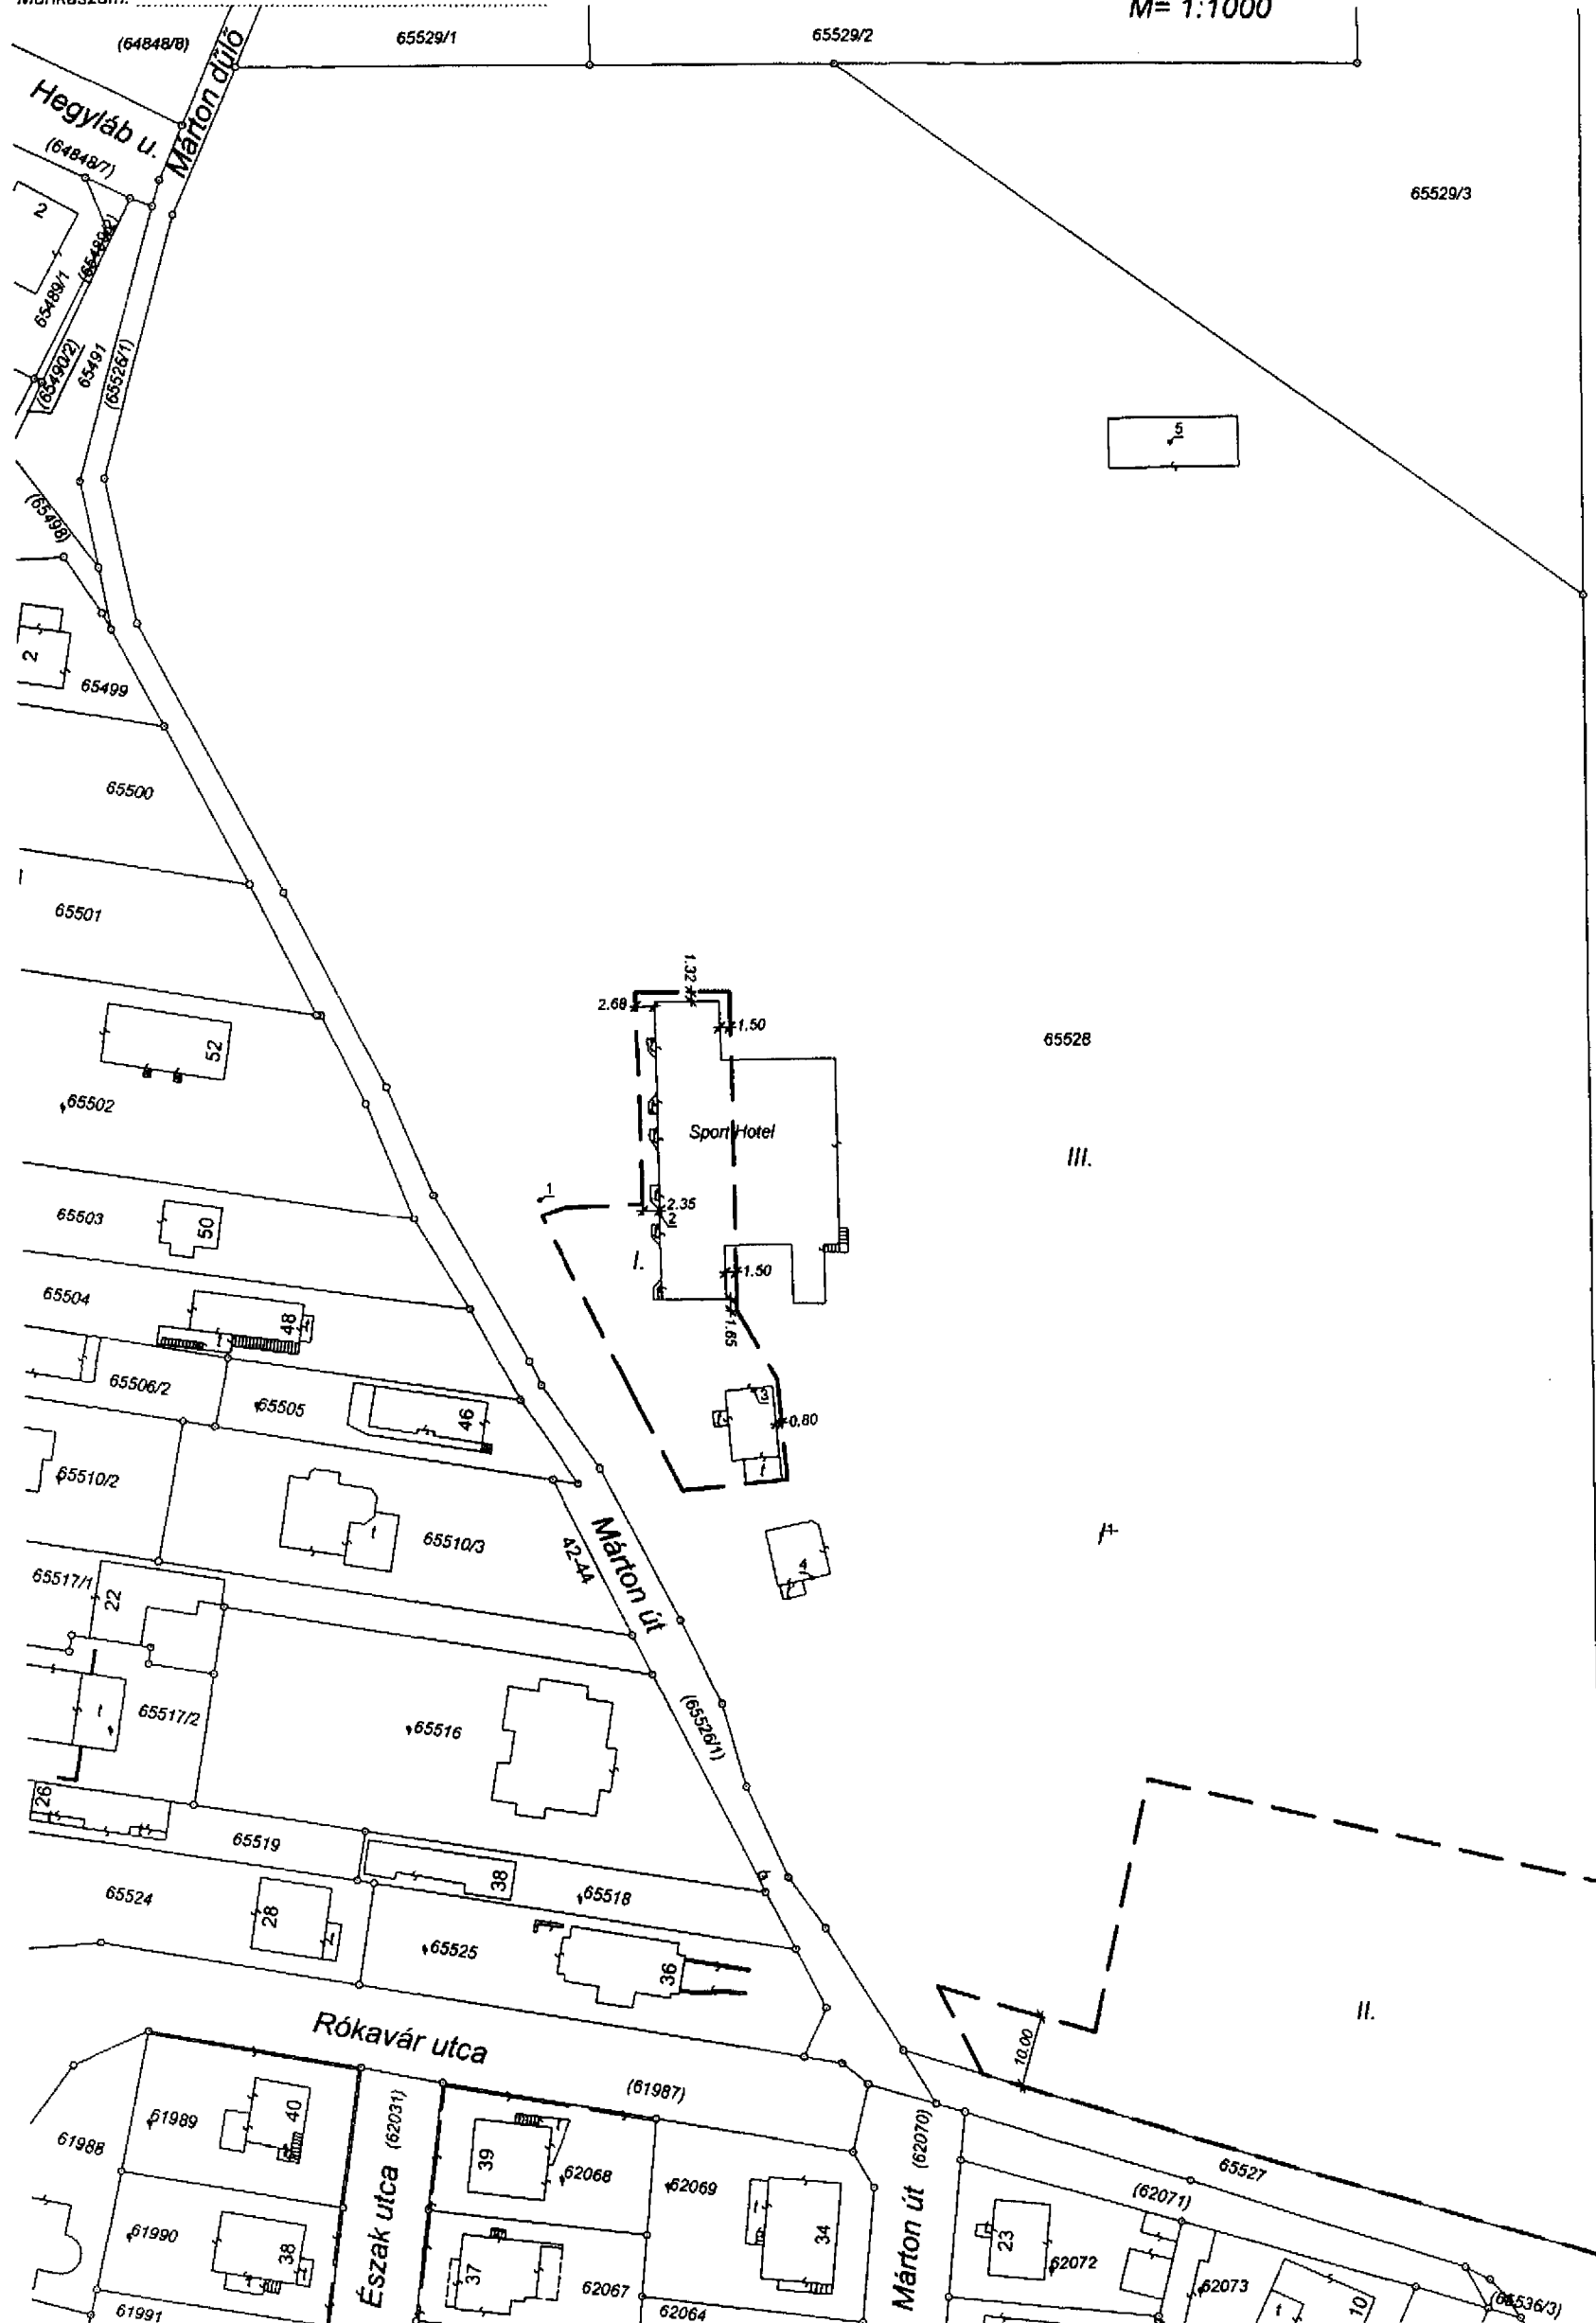

65535/2

Címkoordináták			
Megszűnő címkoordináta			
Pontszám	Y	X	Pontkód
4	649 752	249 923	5411
Új címkoordináták			
Pontszám	Y	X	Pontkód
1	649 673	249 970	5412
2	649 690	249 968	5412
3	649 703	249 943	5412
4	649 711	249 917	5412
5	649 763	250 076	5411



BKKH XI. Kerületi Hivatala
Budapest XI. Budafoki út 59.
Dátum: 2018. Május 15.



Ikt. szám: 7206/1893/2018

Mellékletek (db):

Aláírás:

65535/2

A használat joga ábrázolása
akarataknak megfelelően történt:

Változás előtti állapot						Változás utáni állapot							Megjegyzés
Hrsz	Alrészlet			Terület	AK	Hrsz	Alrészlet			Terület	AK	Szolgalmi és egyéb jogok	
	jel	mű.v.ága	min.o.	ha.m ²			jel	mű.v.ága	min.o.	ha.m ²			
1	2	3	4	5	6	7	8	9	10	11	12	13	14
65528		kivett, sporttelep		4.3609	0.00	65528		kivett, sporttelep		4.3609	0.00	A 65528 Hrsz földrészlet I. jelű 1221 m ² és II. jelű, 3616 m ² , összesen 4837 m ² területű részére a használat joga a Külkereskedelmi Sport Club (székhely: 1038 Budapest, Márton út 25.)-t illeti meg.	
összesen:				4.3609	0.00	összesen:				4.3609	0.00		

Székhely: 8000 Székesfehérvár, Kégl György u. 28.
Készítés dátuma: Budapest, 2018. 05. 11.

Készítő: Müllner Tamás
földmérő ig. száma: 6689/2014

Minőséget tanúsító: Müllner Tamás
Ing.rend.min. száma: 1459/1995
Kamarai terv.jog. sz.: GD-T, GD-SZ/01-12319

Az állami alapadat tartalom az ingatlan-nyilvántartási térképi adatbázis tartalmával megegyezik. Ez a záradék a keltezésétől számított egy évig hatályos, későbbi felhasználás előtt a vázrajzot újra záradékolni kell.
Budapest, 2018. 2018. MAJ. 22. nap