



Gróf Széchenyi Ödön emléktábla


Műleírás

Az emléktábla Gróf Széchenyi Ödönnek, a magyarországi szervezett tűzoltóság megalapítójának és meghatározó tevékenységének állít tisztességes emléket. A dombormű Széchenyi Ödön portréjával felhívja az emberek figyelmét alakjára és emlékezésre sarkallja azokat az alatta elhelyezett szöveggel. Az emléktábla egy olyan 500 mm x 700 mm-es téglalap alaprajzú forma, melynek két hosszabbik oldalból kiindulva az egyik rövidebb oldalt csenkolva, íves záródású. A tábla lépcsős keretbe foglalt, melynek külső kerete 16 mm széles és 25 mm magas, a belső 8 mm széles és 10 mm magas, a szöveg körüli keret 5 mm széles és 7 mm magas. A relief teljes vastagsága 50 mm és a végleges anyaga bronz, aminek az előre becsült súlya körülbelül 30 – 40 kg közé esik. A portré sík felületen helyezkedik el, plasztikája az alaptól számítva 25 mm, az alatta és körülötte elhelyezett szöveg betűinek magassága 3-5 mm között váltakoznak a betűmérettől függően. A helyezéshez 4 darab 12 mm vastag, 200 mm hosszú, barázdált felületű, rozsdamentes csapra van szükséges, mely a dombormű hátuljához van rögzítve, hegesztve. A helyszíni munkálatok, helyezés során a kijelölt fal felületébe 16 mm-es, vidiás fúrószárral befúrva készítjük el a csapoknak a fészkeket. Az előkészített lyukakat portalanítás és egy száraz próba után félig megtöltjük speciális, időálló ragasztóval. Végül a csapokat a ragasztós fészkekbe illesztve a domborművet a fal síkjához nyomjuk úgy, hogy minél kisebb hézag maradjon a fal és a bronztábla között. A legutolsó fázisban a dombormű és a fal felület közötti minimális különbségeket kitöltjük szilikonnal. Ezzel a folyamattal megakadályozzuk, hogy víz kerüljön a relief mögé, és az esetleg fagykárokat okozzon a csapok ragasztásában.

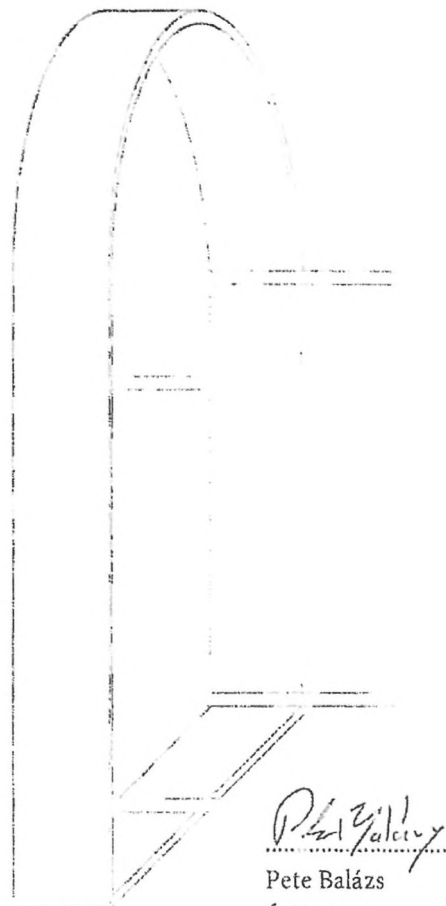

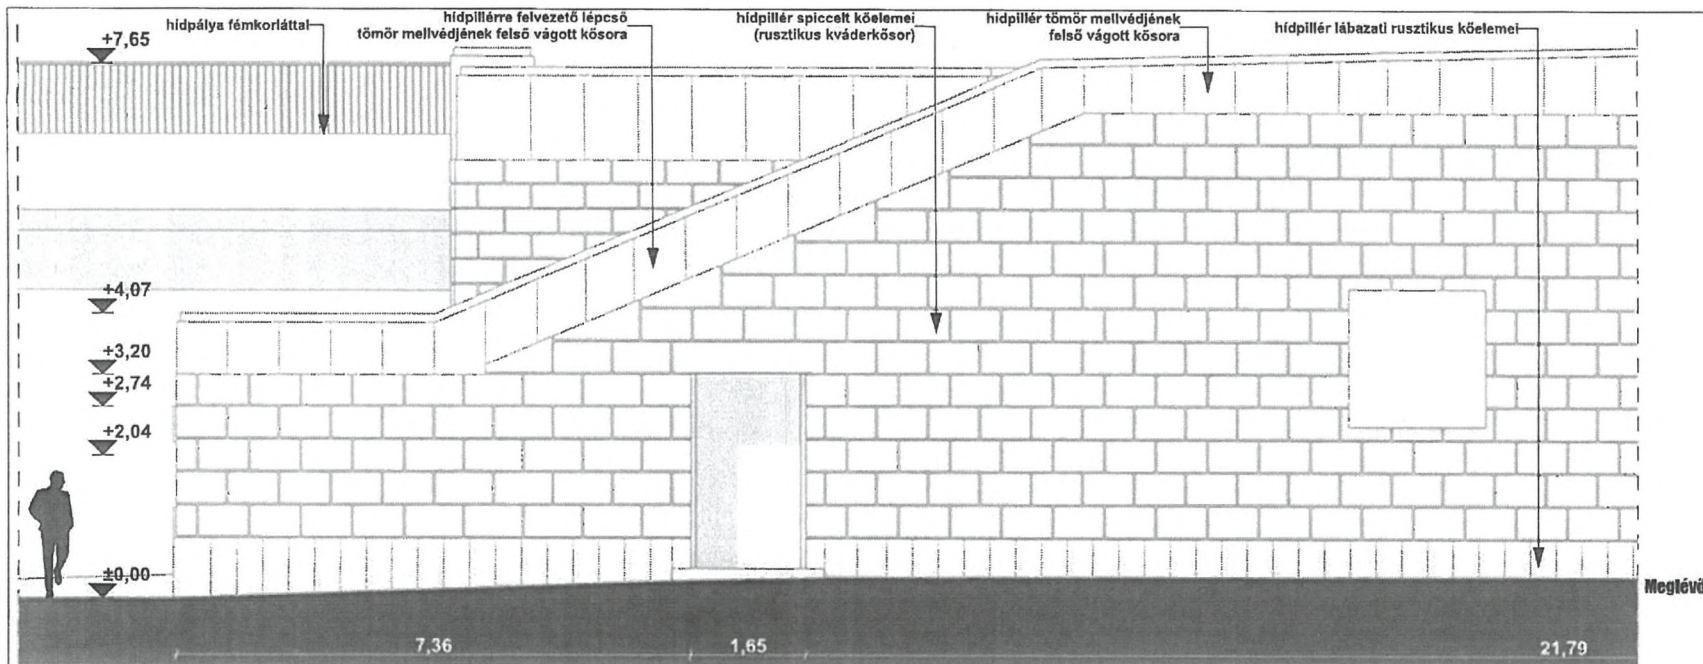

Meglévő

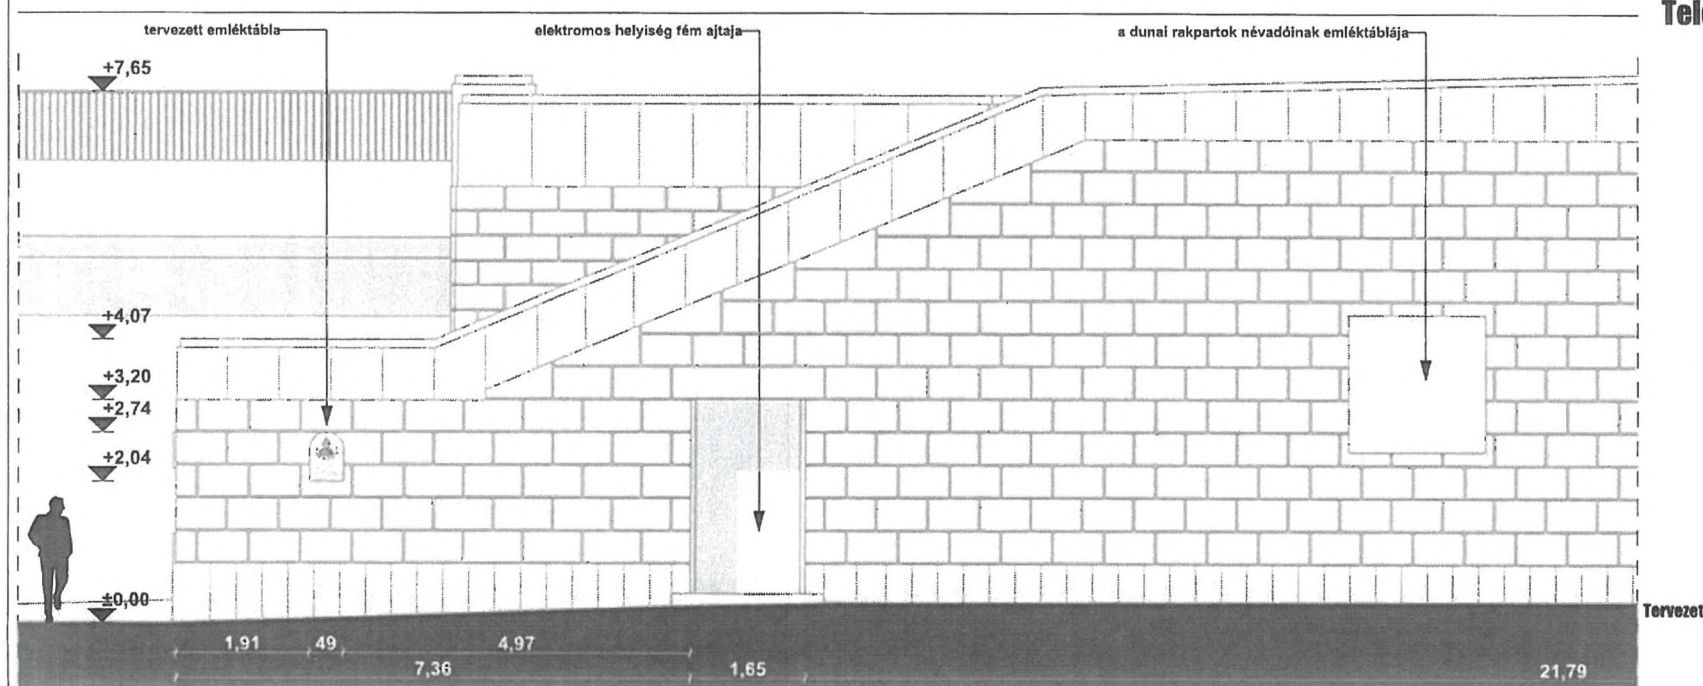

Tervezett

Településképi bejelentési tervdokumentáció

Tervezés tárgya

Emléktábla elhelyezése

Budapest V. kerület Erzsébet híd

pesti hídtól északi oldala

Építész tervező

Peto Balázs

É 01-6225

Budapest 1112, Pácsi utca 7.

Megrendelő

Dobson Tihor tő. dandártábornok - elnök

Magyar Tűzoltó Szövetség

Budapest 1081, Dologház utca 1-3.

Dátum

2019.11.20.

Rajz megnevezése

Híd pillér nézete

Rajz léptéke

1:100

Tervlap azonosító (ID)

É-01