Megállapodás víziközművek átvételéről

Amely létrejött egyrészről

név:	**Budapest Főváros XVI. kerületi Önkormányzat**
székhelye:	1163 Budapest, Havashalom u. 43.
törzskönyvi azonosító száma:	735793
adószáma:	15735791-2-42
KSH statisztikai számjel:	15735791-8411-321-01
képviseli:	Kovács Péter polgármester

mint **Átadó** (a továbbiakban: **Átadó**), másrészről

másrészről

név:	**Budapest Főváros Önkormányzata**
székhelye:	1052 Budapest, Városház u. 9-11.
törzskönyvi azonosító szám:	735638
adószám:	15735636-2-41
KSH statisztikai számjel:	15735636-8411-321-01
képviseli:	Karácsony Gergely főpolgármester

mint **Átvevő** (a továbbiakban: **Átvevő**)

(a továbbiakban együttesen: **Felek**)

között alulírott napon és helyen, az alábbi feltételekkel:

I. ELŐZMÉNYEK

1. Átadó kijelenti, hogy víziközmű létrehozására irányuló beruházást végzett. A víziközmű-szolgáltatásról szóló 2011. évi CCIX. törvény (a továbbiakban: Vksztv.) 6. § (1) bekezdése szerint víziközmű kizárólag az állam és települési önkormányzat tulajdonába tartozhat.
2. A Vksztv. 5/F. § (4) bekezdése alapján Budapest főváros közigazgatási területén lévő felhasználási helyekre és az azokat közvetlenül ellátó víziközműre nézve az ellátásért felelős feladatait a fővárosban a fővárosi önkormányzat látja el. A Vksztv. 5/F. § (2) bekezdés a) pontja szerint az ellátásra felelős kötelezettsége a víziközművek tulajdonjogának megszerzése.
3. Átvevő, mint ellátásért felelős részére a Magyarország helyi önkormányzatairól szóló 2011. évi CLXXXIX. törvény (a továbbiakban: Mötv.) 23. § (4) bekezdés 11. pontja kötelező közfeladatként határozza meg a szennyvízelvezetés, -kezelés és -ártalmatlanítás (csatornaszolgáltatás) biztosítását. Felek megállapítják, hogy az Mötv. 108. § (2) bekezdése lehetőséget ad arra, hogy az Átadó (mint helyi önkormányzat) tulajdonában álló víziközmű (mint nemzeti vagyon) tulajdonjoga az Átvevő fent meghatározott közfeladata ellátásának elősegítése érdekében az Átvevő részére ingyenesen átadásra kerüljön.
4. Felek rögzítik, hogy jelen Megállapodást az Átvevő fent megjelölt közfeladata ellátásának elősegítése érdekében kötik, valamint azért, hogy a Vksztv.-ben foglaltaknak megfelelően

rendezzék az Átadó tulajdonában lévő víziközművek tulajdoni helyzetét. Felek rögzítik továbbá, hogy Átvevő tulajdonában lévő, illetve tulajdonába kerülő víziközművek üzemeltetője a Fővárosi Csatornázási Művek Zrt. (a továbbiakban: FCSM Zrt.) lesz, amely a Magyar Energetikai és Közmű-szabályozási Hivatal által kiadott engedély alapján a közműves szennyvízelvezetés és -tisztítás biztosítására szolgáló víziközművek üzemeltetésére kizárólagosan jogosult Budapest főváros területén.

II. A MEGÁLLAPODÁS TÁRGYA

1. Felek rögzítik, hogy Átadó kizárólagos tulajdonát képezik a jelen Megállapodás 1. számú mellékletében meghatározott a Budapest XVI. kerület Mátyás király téren megépült víziközművek (a továbbiakban: Víziközművek).

2. Átadó az Mötv. 108. § (2) bekezdése, valamint a Vksztv. 5/F. § (2) bekezdés a) pontja és (4) bekezdése alapján térítésmentesen átruházza a Víziközművek tulajdonjogát Átvevőre, melyet Átvevő elfogad és a Víziközműveket tulajdonába veszi.

3. Felek rögzítik, hogy a műszaki átadás-átvétel a 2. számú mellékletben szereplő műszaki vizsgálati jegyzőkönyv felvétele mellett lezajlott. Felek megállapodnak, hogy a Víziközművek vonatkozásában a jelen Megállapodás III. 7. pontja szerinti hatályba lépés napjától az Átvevőt illetik a tulajdonos jogai, illetve terhelik kötelezettségei, Átvevő szedi azok hasznait, viseli az azokkal járó terheket és kárveszélyt. A Víziközműveket az FCSM Zrt. veszi üzemeltetésbe.

4. Felek megállapodnak, hogy Átvevő a Víziközműveket az 1. számú mellékletben szereplő műszaki és pénzügyi kimutatás szerint és az Átadó könyveiben nyilvántartott értéken veszi tulajdonba az alábbiak szerint:

   a) Átadó kijelenti, hogy a Víziközművek könyveiben befejezetlen beruházási állományban nyilvántartott értéke 3.605.900 Ft, azaz hárommillió-hatszázötezer-kilencszáz forint.

   Átadó kijelenti, hogy a jelen pontban meghatározott könyvszerinti érték a hatályos számviteli előírásoknak megfelelően, az államháztartás számviteléről szóló 4/2013 (I. 11.) Korm. rendelettel összhangban került meghatározásra.

5. Felek rögzítik, hogy a Víziközművek átadása az Mötv. 108.§ (2) bekezdése alapján ingyenesen történik. Jelen Megállapodás tárgyát képező térítésmentes vagyonátruházás a Vksztv. 8. § (3) bekezdésére figyelemmel az általános forgalmi adó szempontjából közcélú adománynak minősül. Az általános forgalmi adóról szóló 2007. évi CXXVII. törvény 11. § (3) bekezdésének a) pontja és 14. § (3) bekezdése alapján a közcélú adomány áfa hatályán kívüli ügylet.

6. Felek kijelentik, hogy a Beruházó és az üzemeltető FCSM Zrt. között rögzített 2. sz. melléklet szerinti műszaki vizsgálati jegyzőkönyv alapján az átadásra kerülő Víziközművek üzemeltetésre alkalmasak.

7. Átadó kijelenti, hogy Átvevő felé az átadásra kerülő Víziközművekkel kapcsolatban semmilyen igénye, követelése nincs, és igényt, követelést a jövőben sem támaszt. Átadó kijelenti továbbá, hogy tudomása szerint az átadott Víziközművek per-, teher- és igénymentesek, illetve harmadik személynek nincs olyan joga, mely az Átvevő tulajdonszerzését, tulajdonosi joggyakorlását korlátozná vagy akadályozná.

8. Átadó kijelenti, hogy a Víziközművek létesítésével, műszaki paramétereivel, engedélyezésével és üzemeltetésével kapcsolatosan birtokában volt okiratokat és dokumentumokat az FCSM Zrt.-nek átadta, illetve az esetlegesen még birtokában lévő, illetve a Víziközművek számviteli nyilvántartásával kapcsolatos okiratokat és dokumentumokat jelen megállapodás aláírásával egyidejűleg Átvevő rendelkezésére bocsátja. Átadó kijelenti, hogy a Víziközművekhez kapcsolódó garanciális jogaikat (szavatosság, jótállás, stb.) Átvevőre átruházza. Rögzítésre kerül továbbá, hogy az Átadót az átruházott garanciális jogokon felül semmilyen további kellékszavatossági, illetve egyéb felelősség nem terheli a Víziközművek vonatkozásában.

9. Átadó kijelenti, hogy a Víziközművek vonatkozásában vízvezetési szolgalmi jog alapítása esetén az alapításhoz és annak ingatlan-nyilvántartásba történő bejegyzéséhez térítésmentesen hozzájárul, az ahhoz szükséges nyilatkozatokat megteszi – amennyiben szükséges, harmadik személy hozzájárulását megszerzi – és Átvevővel együttműködik.

10. Átadó kötelezi magát, hogy jelen Megállapodás I. fejezetében rögzített cél megvalósulása érdekében Átvevővel együttműködik, a szükséges hozzájárulásokat megadja, nyilatkozatokat, intézkedéseket megfelelő időben – saját döntéshozatali eljárásának megfelelően – megteszi, tájékoztatási és egyéb kötelezettségének eleget tesz.

11. Átadó tudomásul veszi, hogy Átvevő az átvett Víziközműveket jelen Megállapodásnak megfelelően, mint térítésmentesen átvett vagyont a vagyonnyilvántartásába megjeleníti.

12. Felek részéről kapcsolattartásra kijelölt személyek:

Átadó részéről:
name, beosztás: Furdan Mária irodavezető
postacím: 1163 Budapest, Havashalom u. 43.
telefon: 4011-674

Átvevő részéről:
name, beosztás: illetékes szakmai osztály mindenkori vezetője
postacím: 1052 Budapest, Városház u. 9-11.
telefon: 06-1-327-1572

III. ZÁRÓ RENDELKEZÉSEK

1. Átadó kijelenti, hogy jelen Megállapodásban foglalt minden rá vonatkozó, illetve általa közölt adat és tény a valóságnak megfelel.

2. Felek a jelen Megállapodásból eredő és az azzal kapcsolatos valamennyi vitás kérdést elsősorban békés úton kísérelnek meg rendezni.

3. Amennyiben jelen Megállapodás egyes rendelkezései teljesen vagy részben hatálytalanok, semmisek vagy megtámadhatóak lennének, az nem érinti a fennmaradó rendelkezések érvényességét, hatályosságát. A Felek jelen pont szerinti esetre kötelezettséget vállalnak a Megállapodás I. fejezetében foglalt, szándékolt jogi cél elérésére alkalmas módosítására.

4. Jelen Megállapodás kizárólag írásban módosítható.

5. A jelen Megállapodásban nem szabályozott kérdésekben elsősorban a Vksztv., az Mötv. és a nemzeti vagyonról szóló 2011. évi CXCVI. törvény rendelkezései az irányadóak.

6. Felek jelen Megállapodást Budapest Főváros Önkormányzata Közgyűlésének ...../2020. (. .) sz. határozata alapján kötik meg.

7. Jelen Megállapodás a mindkét Fél általi aláírás napján lép hatályba, amennyiben Felek nem egyidőben írják azt alá, a hatályba lépés napja a későbbi aláírás napja.

8. Jelen Megállapodás 5 azaz öt darab számozott oldalból és 6 azaz hat darab mellékletből áll, melyek elválaszthatatlan részét képezik.

Felek jelen Megállapodás minden oldalát elolvasták, és mint ügyleti akaratukkal mindenben megegyezőt jóváhagyólag írták alá.

Budapest, 2020. év ..... hó ..... nap

Budapest, 2020. év ..... hó ..... nap

Budapest Főváros XVI. kerületi Önkormányzat részéről:

.....

Kovács Péter
polgármester

Budapest Főváros Önkormányzata részéről
A Főpolgármester hatáskörében eljárva:

.....

Kiss Ambrus
főpolgármester-helyettes

Pénzügyi ellenjegyzést végezte:
Budapest, 2020..... hó.....nap

.....

Verő Tibor
pénzügyi főosztályvezető

Láttam, Főjegyző megbízásából:
Budapest, 2020. .....hó .....nap

.....

Bárdonné dr. Benda Mónika
aljegyző

Mellékletek:

1. sz. melléklet: Víziközművek műszaki-pénzügyi kimutatása
2. sz. melléklet: FCSM Zrt. műszaki vizsgálati jegyzőkönyve
3. sz. melléklet: Vízjogi létesítési engedély
4. sz. melléklet: Megvalósulási helyszínrajz
5. sz. melléklet: Érintett ingatlan tulajdoni lapja
6. sz. melléklet: Tárgyi eszközkarton/nyilatkozat összegről

Jogi megfelelőségét ellenőriztem:
2020 JAN 13
dr. Szepesi Andrea
jogtanácsos

ALÁÍRÁSI CÍMPÉLDÁNY

Alulírott **Kovács Péter** (akinek születési neve: Kovács Péter, születési helye és ideje: Budapest, 1971. október hó 1. napja, anyja neve: Galambos Erzsébet) 1163 Budapest, Új Kőbánya utca 20. szám alatti lakos, mint a **Budapest Főváros XVI. Kerületi Önkormányzatának** (1163 Budapest, Havashalom utca 43.) **polgármestere**, az Önkormányzatot akként jegyzem, hogy az Önkormányzat kézzel vagy géppel előírt, előnyomott vagy nyomtatott nevéhez a nevemet önállóan az alábbiak szerint írom:

.....

Kovács Péter

Dr. Mikó Ádám Péter közjegyző
Budapest XVI. kerület 2. sz. közjegyzői székhely
1163 Budapest, Thököly út 48. (Kócs utca 2.)
Tel./Fax: (1) 405-2013, E-mail: miko@mokk.hu

Ügyszám: 11046/H/701/2013.

Alulírott közjegyző tanúsítom, hogy ezt a fenti aláírási cimpéldányt:----------
Kovács Péter magyar állampolgár (akinek születési neve: Kovács Péter, születési helye és ideje: Budapest, 1971. október hó 1. napja, anyja neve: Galambos Erzsébet) 1163 Budapest, Új Kőbánya utca 20. szám alatti lakos, aki személyazonosságát a felmutatott 527659MA számú személyazonosító igazolványával, lakcímét a 431763 WL számú lakcímet igazoló hatósági igazolványával igazolta, a mai napon előttem saját kezű névaláírásával látta el.----------
Az Ügyfél tudomásul vette a közjegyző kioktatását a közjegyzőkről szóló 1991. évi XLI. törvény 122. § (2)–(10) bekezdéseiben foglaltakról, vagyis a személyazonosság on-line ellenőrzésére vonatkozó rendelkezésekről.----------
Budapest, 2013. (kettőezer-tizenharmadik) év július hó 17. (tizenhetedik) napján. ----------

dr. Mikó Ádám Péter
közjegyző

dr. Mikó Ádám Péter KÖZJEGYZŐ 2. BUDAPEST XVI.2.

Díjjegyzék:

Munkadíj (16.§):	1.000 Ft
Költségátalány (22.§):	400 Ft
Leírás (21. §):	100 Ft
Összesen:	1.500 Ft

Beruházó megnevezése:
BUDAPEST FŐVÁROS XVI. KERÜLETI ÖNKORMÁNYZAT

CSATORNÁZÁSI LÉTESÍTMÉNYEK MŰSZAKI ÉS PÉNZÜGYI KIMUTATÁSA
(Fővárosi Csatornázási Művek Zrt.- nek 222B/2016M számú jegyzőkönyv alapján üzemeltetésre átadott csatornák)

Főgyűjtő	Kivitelező	Utca név	Szakaszhatár		Csat. hossz 300 (fm)	Csat. hossz 400 (fm)	Bek. vez. száma (db)	Bek. vez. hossza 160 (fm)	Víznyelő bek.vez. Száma (db)	Víznyelő bek.vez. Hossza 200 (fm)	Víznyelő-aknák száma (db)	Víznyelő-aknák hossza (fm)	Tisztító-aknák száma (db)	Tisztító-aknák hossza (fm)	Tetőlefolyó bekötés 160 (fm)	Tetőlefolyó bekötés db	Tisztít ószem db	Kiállások száma (db)	Kiállások hossza (fm)	Műszaki átadás-átvétel	Átad-átvét jkv. száma	Beruházás nettó érték Ft	ÁFA Ft	Beruházás bruttó érték Ft
	Dél-Pesti T&TKft.	Mátyás király té	Hunyadvár utca	6 szám	82,20	0	1	10,20	0	0	0	0	3	6,73	0	0	0	0	0	2016.nov.22.	222B/2016M	3 605 900	0	3 605 900

Dátum:

..... P.h.
cégképviselő

..... /
pénzügyi vezető

Fővárosi Csatornázási Művek Zrt.
4/1
Szoly Tamás
hálózatüzemeltetési igazgató P.h.

Fehér Csaba
osztályvezető

Budapest Főpolgármesteri Igazgatóság Főosztály
Németh László
főosztályvezető
2019 DEC 10.

Kovách Gábor
osztályvezető
2019 DEC 09.

Sebők Krisztina
2019 DEC 02.

Zoller-Palkovics Szilvia
2019 DEC 02.

Kelemen-Valóczi Zsuzsanna
2019 DEC 06.

Sebők Krisztina
2019 DEC 02.

Fehér Alexandra
2019 DEC 06.

2.S2.m

Jegyzőkönyvszáma:222B/2016M

FŐVÁROSI ÖNKORMÁNYZAT TULAJDONÁBA KERÜL

KÖZCSATORNÁK MŰSZAKI VIZSGÁLATI JEGYZŐKÖNYVE

Készült: Budapest, 2016 NOV 22. / 4 példányban.

vízgyűjtőterület: 03

A vizsgálat tárgya:

Budapest, XVI. Mátyás király tér
szennyvízcsatorna építés

A kivitelezés megkezdéséhez szükséges engedélyek:
Vízjogi létesítési engedély száma, kelte: FKI-KHO:5100-9/2016., 2016.06.16.
Fővárosi Csatornázási Művek Zrt. építési hozzájárulásának száma, kelte: 026864/2016., I-2016291190, 2016.04.18.

Építés befejezését közlő levél dátuma: 2016.08.09. (Dokumentáció érkezett: 2016.10.24.)
Átadás-átvételi eljárás kezdete: 2016.10.27.
Átadás-átvételi eljárás befejezése: azonos a jelen jegyzőkönyv keltezésével

Üzembe helyezés időpontja: .....

Vállalt garancia időtartama: 3 év

Vizsgált szakasz

1. **XVI.** **Mátyás király tér**
(Hunyadvár u. – 6. sz.)
elválasztott szennyvíz

78

Jegyzőkönyv száma: **222B/2016M**

A vizsgálati eljárás résztvevői:

Útkezelő képviseletében: Balogh Péter

Beruházó (bonyolító) képviseletében:

Fővárosi Csatornázási Művek Zrt. képviseletében:
Mező Ferenc, Tóth Attila
Zsiga István, Bartók Klára

Megbízó / Építtető képviseletében:

Kivitelező képviseletében:
Turcsányi Gergő Dél-Pesti T. és T. Építőipari, Kereskedelmi és Szolgáltató KFT. Cím: 1202 Bp., Bessenyei u. 49. Adószám: 10953538-2-43 III.

A csatornaépítés jellege: beruházás

A beruházás résztvevőinek adatai:

Beruházó (átadó) neve: Budapest Főváros XVI. kerületi Önkormányzat
címe: 1163 Budapest, Havashalom u. 43.
műszaki ellenőre neve: .....

Megbízó (építtető) neve: .....n.a.....
címe: .....n.a.....
műszaki ellenőre neve: .....n.a.....

Kivitelező neve: DÉL-PESTI T. és T. Kft.
címe: 1202 Budapest, Bessenyei u. 49.
felelős építésvezető neve: Turcsányi Gergő

Tervező neve: SZEK-TERV Mérnöki Szolgáltató Bt.
címe: 1163 Budapest, Fuvallat u. 51.

Jegyzőkönyv száma: **222B/2016M**

A műszaki vizsgálat dokumentációjának tartalomjegyzéke:

1.	Vizsgálati anyag	1 pld.
2.	Geodéziai kiértékelés	- pld.
3.	Levelezési anyag	- pld.
4.	Vízjogi létesítési engedély	1 pld.
5.	Fővárosi Csatornázási Művek Zrt. építési hozzájárulása	1 pld.
6.	Munkakezdés bejelentés	1 pld.
7.	Készrejelentés	1 pld.
8.	Engedélyezési helyszínrajz (pecsételt)	1 pld.
9.	Engedélyezési hossz-szelvény	1 pld.
10.	Megvalósulási helyszínrajz	1 pld.
11.	Megvalósulási hossz-szelvény	1 pld.
12.	Bontási terv	- pld.
13.	Geodéziai bemérési helyszínrajz	1 pld.
14.	Beépített anyagok minőségi bizonylatai	1 pld.
15.	Ágyazati és földvisszatöltési tömörségi bizonylatok	1 pld.
16.	Építési napló másolata	1 pld.
17.	Nyomáspróba jegyzőkönyv	1 pld.
18.	Ingatlantulajdonosok névjegyzéke	- pld.
19.	HBCS bemérések vázlatrajzai	- pld.
20.	Talajvíz, rétegvíz közcsatornába való bevezetésének engedélye	- pld.
21.	Talajvíz mennyiségét igazoló nyilvántartás másolata	- pld.
22.	Műtárgyrajz	- pld.

A csatornavizsgálat megállapításai:

1. **Vizsgált szakasz:** utcakód: / befogadó kód:
szelvényszám:

XVI. **Mátyás király tér**

átvételi határok: **Hunyadvár utca – 6. sz.**
csatorna rendszere: **elválasztott szennyvíz**

	alak:	méret:	anyag:	hossz:	db:
törzscsatorna	kör	30	KG-PVC	82,20	
házi bekötőcsatorna	kör	16	KG-PVC	10,20	1
tisztítóakna			b	6,73	3

Jegyzőkönyv száma: **222B/2016M**

Beruházó nyilatkozata:

Az érvényben lévő törvények és rendeletek alapján víziközmű kizárólag az állam és települési önkormányzat tulajdonába tartozhat, ezért Beruházó vállalja, hogy az elkészült közcsatorna tulajdonjogának Fővárosi Önkormányzat részére történő átadását a műszaki vizsgálati jegyzőkönyv FCSM Zrt., mint üzemeltető részéről történt sikeres lezárását követően kezdeményezni fogja.
Arra az átmeneti időre, amíg a szerződés tárgyát képező közcsatorna a Fővárosi Önkormányzat tulajdonába nem kerül, Beruházó a közcsatorna üzemeltetéséhez fűződő jogok gyakorlását átengedi FCSM Zrt.-nek, az új rákötések és a közcsatorna meghosszabbításának engedélyezése vonatkozásában.

Beruházás nettó összege: 3.455.700.- Ft 3.605.000,- Ft

aláírás, p.h.

Fővárosi Csatornázási Művek Zrt. nyilatkozata:

Fővárosi Csatornázási Művek Zrt. tárgyi csatornát ipari kamerával megvizsgálta.

A csatorna **üzemeltetésre** alkalmas.

Fővárosi Csatornázási Művek Zrt. tárgyi csatorna vízgyűjtő területén keletkező szennyvizeket a tulajdonában és üzemeltetésében lévő szolgáltatási pontban fogadni tudja. Társaságunk a csatornahálózaton keresztül a szennyvízelvezetést, a szükséges átemelést és tisztítást biztosítja, ezért az érintett vízgyűjtő területen lévő fogyasztóktól a csatornahasználati díj számlázására jogosult.

Fővárosi Csatornázási Művek Zrt. kiköti azon jogát, hogy a 12/1988(XII.27.) ÉVM-IpM-KM-MÉM-KVM sz. rendeletben előírt kötelező alkalmassági idő alatt a létesítményben keletkező – kivitelezésre visszavezethető - mindennemű anyagi és erkölcsi felelősséget kivitelezőre, illetve annak jogutódjára hárítson.

K. m. f.

Beruházó

Fővárosi Csatornázási Művek Zrt.

Útkezelő

Del-Gyűrű Kft.
Építőipari, Kereskedelmi és Szolgáltató Kft.
Cím: 1202 Bp., Rese...
Adószám: 10953...
III

3.32.m.

Varga H.
06. 21

Fővárosi Katasztrófavédelmi Igazgatóság
Igazgató-helyettes

H-1081 Budapest, Dologház u. 1. ✉: 1443 Budapest, Pf.:154.
Tel:(36-1)459-2476,459-2477, 459-2460, fax:(36-1)459-2459,e-mail: fki.hatosag@katved.gov.hu

Szám: 35100-5887-10/2016. ált.

Vízikönyvi szám: **D.2/2/2922**

Tárgy: Budapest XVI. kerület, Mátyás király tér 6. sz. ingatlan szennyvízelvezetésének vízjogi létesítési engedélye

Hiv.számunk: **FKI-KHO: 5100-9/2016.**
Ügyintéző: dr. Hajdu Csilla
Stubián Tina
Telefon:(36-1)459-2476

H A T Á R O Z A T

1./ A Budapest Főváros XVI. Kerületi Önkormányzat (1163 Budapest, Havashalom u. 43.; a továbbiakban: Engedélyes) részére, a SZEK-TERV Bt.(1163 Budapest, Fuvallat u. 51.) tervező által készített CS-3/2016 tervszámú dokumentációja alapján, a 2./ pontban ismertetett vízilétesítmények megépítésére

vízjogi létesítési engedélyt

adok.

2./ Létesül: Budapest, XVI. kerület Mátyás király tér 6. szám alatti ingatlan szennyvízcsatornázása érdekében

Épül:

Csatorna jele	Hossz (m)	Méret/ típus	Lejtés (‰)	Qt (l/s)
Mátyás király tér	83,0	D315 PVC-U	7,0-50,0	262,3

- 3 db tisztítóakna
- 9,50 fm bekötővezeték (I= 20,0‰)

Napi teljes szennyvízmennyiség: Q_{dmax}= 0,50 m^3/nap

Csatlakozási pont: 0+000 m szelvényben a meglévő Hunyadvár utcai 40/60 szennyvíz-csatorna M jelű aknájába 141,80 mBf folyásfenék szinten.

3./ E vízjogi létesítési engedély 2018. június 30. napjáig hatályos. Az engedély hatályának meghosszabbítása – az előbbi időpont lejárta előtt – *a vízjogi engedélyezési eljáráshoz szükséges kérelemről és mellékleteiről* szóló 18/1996. (VI. 13.) KHVM rendeletben [a továbbiakban: 18/1996. (VI. 13.) KHVM rendelet] előírt mellékletek csatolásával kérhető.

4./ Előírások:

1. A munkálatok megkezdését és befejezését a Fővárosi Katasztrófavédelmi Igazgatóság Igazgató-helyettesi Szervezet Katasztrófavédelmi Hatósági Osztályra (a továbbiakban: FKI-KHO) be kell jelenteni.
2. A kivitelezés befejeztével műszaki átadás-átvételi eljárást kell tartani, a műszaki átadás-átvételi eljárás tervezett időpontjáról legalább 8 nappal előbb értesíteni kell a vízügyi hatóságot.
3. Műszaki átadás-átvételi eljárást követő 30 napon belül a 18/1996. (VI. 13.) KHVM rendelet 6. §-a szerinti mellékletek csatolásával az üzemeltetőnek a vízjogi üzemeltetési engedélyt meg kell kérni.
4. A tulajdonos személyében bekövetkezett változást Engedélyes köteles 30 napon belül a vízügyi hatóságra bejelenteni.
5. Amennyiben jelen engedély alapján tárgyi vízilétesítmények nem kerülnek megépítésre a vízjogi létesítési engedély hatályának lejártát követő 30 napon belül Engedélyes nyújtsa be az erre vonatkozó nyilatkozatát.
6. A vezetékkel párhuzamos és keresztező vezetékeknél a vonatkozó szabvány szerinti védőtávolságot és csővédelmet biztosítani kell.
7. Abban az esetben, ha a csővezeték építése során talajvízszint süllyesztés szükséges, a víztelenítési tervet be kell nyújtani a vízügyi hatóság részére. A tervhez mellékelni kell a kitermelt talajvíz elhelyezésére vonatkozóan a befogadó (csatorna, vízfolyás, stb.) üzemeltetőjének/kezelőjének a fogadó nyilatkozatát. **Határidő:** az érintett szakasz kivitelezésének megkezdése előtt legalább 15 nappal.
8. A víztelenítés megkezdése előtt, a víztelenítés leszívási görbe által érintett, meglévő vagy építés alatt álló épületek/építmények állapotfelmérését el kell végezni. Az állapotfelmérés eredményéről a vízügyi hatóságot tájékoztatni kell. A kivitelezési munka befejezésekor ellenőrző vizsgálatot kell végezni. **Határidő:** az állapotfelmérés elvégzését követő 15 napon belül.
9. A földtani közeg és a felszín alatti vizek minősége nem veszélyeztethető. A kockázatos anyagokkal kapcsolatban be kell tartani a *felszín alatti vizek védelméről* szóló 219/2004. (VII. 21.) Korm. rendelet [a továbbiakban: 219/2004. (VII. 21.) Korm. rendelet] előírásait, és fokozott figyelmet kell fordítani arra, hogy a felszín alatti víz, illetve a földtani közeg ne szennyeződjön.
10. Az építési tevékenység során esetleges szennyezés bekövetkezte esetén a szakszerű kárelhárítási munkákat haladéktalanul meg kell kezdeni, a szennyezettség tényét késedelem nélkül be kell jelenteni a vízügyi hatóságra.
11. Az építési, terepfeltöltési munkák során felhasznált talaj, illetve töltőanyag talajmechanikai tulajdonságai mellett azok szennyezettségét is meg kell vizsgálni. Csak olyan anyagok használhatók fel, melyek a földtani közeget és a felszín alatti vizeket nem veszélyeztetik.
12. Az építés során esetlegesen bekövetkező káresemény esetén annak felszámolásáról, a terület eredeti állapotának visszaállításáról Engedélyes köteles gondoskodni.
13. Az útburkolatot a közút kezelője által előírt módon szükséges helyreállítani.
14. Engedélyesnek a Fővárosi Csatornázási Művek Zrt. I-2016291190, 026864/2016. számú üzemeltetői hozzájárulásában foglaltakat maradéktalanul be kell tartani.

4.1./ A Budapest Főváros Kormányhivatala V. Kerületi Hivatala Építésügyi és Örökségvédelmi Osztálya BP-05/07/02103–2/2016 számú szakhatósági állásfoglalásának előírásai:

1. **A tervezett földmunka végzése** (az elejétől a végéig) **régészeti megfigyelés mellett végezhető. A régészeti megfigyelés megkezdését, annak megkezdése előtt legalább öt nappal a külön jogszabályban meghatározott adattartalommal Hivatalomhoz be kell jelenteni. A régészeti megfigyelés megtörténtét igazoló iratot Hivatalomnak meg kell küldeni.**

   A régészeti megfigyelés elmulasztása esetén az Építtetőt örökségvédelmi bírsággal kell sújtani.
2. Ha a régészeti megfigyelés során régészeti bontómunka válik szükségessé, akkor - legalább a beruházási földmunkával érintett mélységig - az előkerült régészeti jelenség vonatkozásában a régészeti bontómunkát és az elsődleges leletfeldolgozást a régészeti megfigyelés keretében kell elvégezni. A régészeti bontómunka megkezdését a külön jogszabályban meghatározott adattartalommal **Hivatalomhoz** be kell jelenteni.
3. Ha a régészeti megfigyelés mellett végzett kivitelezési munkák során régészeti leletek kerülnek elő, azok szakszerű feltárásáról, dokumentálásáról és védelméről gondoskodni kell, valamint az előkerült régészeti leletek mértékétől függően megelőző (és próba) régészeti feltárást kell végezni. A régészeti örökség elemei eredeti helyzetükből csak régészeti feltárás keretében mozdíthatók el.
4. **4. A régészeti szakfeladatok elvégzésére a tárgyban megjelölt területen a Budapesti Történeti Múzeum** (a továbbiakban **BTM**) **jogosult.**

   A BTM a régészeti szakfeladat (régészeti megfigyelés) **ellátását az Építtetővel megkötött megállapodást követően kezdi meg.**

   A BTM elérhetőségei:

   telefonszám: BTM Ásatási Iroda, 06-1/487–8816

   cím: 1014 Budapest, Szt. György tér 2. szám

   e-mail: btm@mail.btm.hu
5. Felhívom a figyelmet arra, hogy örökségvédelmi bírsággal (a továbbiakban bírság) kell sújtani azt a természetes vagy jogi személyt és jogi személyiséggel nem rendelkező szervezetet, aki (amely)
   - törvényben vagy más jogszabályban engedélyhez kötött tevékenységet a védetté nyilvánított vagy e törvény erejénél fogva védelem alatt álló kulturális örökségi elemen engedély nélkül vagy attól eltérő módon végzi,
   - a védetté nyilvánított vagy e törvény erejénél fogva védelem alatt álló kulturális örökség elemeit jogellenesen megsemmisíti vagy megrongálja, valamint
   - a védett kulturális örökségi elemet kötelezettségének elmulasztásával veszélyezteti,
   - régészeti feltárást feltárási jogosultság nélkül végez.

   Bírsággal sújtható az, aki a jogszabály által előírt bejelentési kötelezettségének nem tesz eleget.

4.2./ A Budapest Főváros Kormányhivatala XIV. Kerületi Hivatala Népegészségügyi Osztálya BP-14/NEO/04232-2/2016. számú szakhatósági állásfoglalásának előírása:

- **A meglévő közművek védelméről gondoskodni kell, különösen az ivóvíz hálózat fokozott védelméről.**

Felhívom a figyelmét, hogy az építkezés során esetlegesen megsérült ivóvízvezetékek csak negatív vízvizsgálati eredmény megléte után üzemeltethetőek.

A munkálatok csak e határozat jogerőre emelkedése után kezdhetők meg. Jelen engedély a megépítendő vízilétesítmények üzemeltetésére nem jogosít.

A fenti előírások határidőre történő önkéntes teljesítésének elmaradása esetén *a közigazgatási hatósági eljárás és szolgáltatás általános szabályairól* szóló 2004. évi CXL. törvény (a továbbiakban: Ket.) 134. §-ában és 61. §-ában foglaltak alkalmazásának van helye.

Az Engedély előírásaiban foglaltak nem vagy nem megfelelő teljesítése esetén *a vízgazdálkodásról* szóló 1995. évi LVII. törvény (a továbbiakban: Vgtv.) 32/A. § (1) bekezdése alapján az FKI-KHO Engedélyest vízgazdálkodási bírság megfizetésére kötelezi.

Egyidejűleg megállapítom, hogy az igazgatási szolgáltatási díj mértéke **100 000 Ft, melyet Engedélyes megfizetett.**

Megállapítom továbbá, hogy a Budapest Főváros Kormányhivatala XIV. Kerületi Hivatala Népegészségügyi Osztályát megillető igazgatási szolgáltatási díj mértéke 23 900 Ft, melynek viselésére Engedélyes köteles. Megállapítom, hogy a szakhatósági eljárásért fizetendő igazgatási szolgáltatási díj megfizetésre került.

E döntés ellen a közléstől számított 15 napon belül a Belügyminisztérium Országos Katasztrófavédelmi Főigazgatóságnak címzett, de az FKI-KHO-hoz 4 példányban benyújtandó fellebbezéssel lehet élni. A fellebbezés elektronikus úton történő benyújtására a megfelelő technikai háttér hiánya miatt nincs lehetőség. A fellebbezési eljárás díja 50 000 Ft, amit az FKI-KHO Magyar Államkincstárnál vezetett 10023002-00319566-00000000 számú előirányzat-felhasználási számlájára átutalási megbízással vagy postai úton készpénz-átutalási megbízással (csekk) kell megfizetni. A fellebbezési eljárási díj megfizetésekor kérem hivatkozzon a fellebbezett döntés iktatószámára, a hatósági eljárás tárgyára, valamint kérem feltüntetni a befizető nevét és címét.

INDOKOLÁS

Engedélyes 2016. április 4. napján kelt kérelmében e határozat 2./ pontjában leírt vízilétesítmények megvalósítására vízjogi létesítési engedélyt kért. A kérelmet és mellékleteit a 18/1996. (VI. 13.) KHVM rendelet előírásai szerint ellenőriztem és megállapítottam, hogy a beadvány tartalmazza:

- Engedélyes megnevezését, címét;
- az engedélyezési tervek 5 példányát, a tervezői jogosultság igazolását (Szekeres László: 01-2286);
- az érintett ingatlanokra vonatkozó tulajdonjog igazolását (Budapest 105841, 105838 hrsz.), melyek Engedélyes tulajdonát képezik;
- Engedélyes útkezelői hozzájárulását (6/14414-02/2016);
- az érintett közművek közműnyilatkozatát (Fővárosi Vízművek Zrt., Magyar Telekom Nyrt., ELMŰ Hálózati Kft., FŐGÁZ Földgázelosztási Kft.), valamint a közműpecsételt helyszínrajzot;
- a Fővárosi Csatornázási Művek Zrt. üzemeltetői hozzájárulását (I-2016291190, 026864/2016.);
- műszaki leírást;
- a 18/1996. (VI. 13.) KHVM rendelet 4. számú melléklete szerinti, az igazgatási szolgáltatási díj megállapítására és megfizetésére vonatkozó nyilatkozatot;

- *a környezeti hatásvizsgálati és az egységes környezethasználati engedélyezési eljárásról* szóló 314/2005. (XII. 25.) Korm. rendeletben meghatározott, a környezeti hatások jelentőségének vizsgálatára szolgáló adatlapot;
- igazolást a megfizetett igazgatási szolgáltatási díjról.

A tervdokumentációt megküldtem az alábbi hatóságok mint szakhatóságok részére:

A Budapest Főváros Kormányhivatala V. Kerületi Hivatala Építésügyi és Örökségvédelmi Osztálya BP-05/07/02103-2/2016 számú szakhatósági állásfoglalásában a rendelkező részben foglalt előírásokkal hozzájárult az engedély kiadásához.
Szakhatósági állásfoglalását az alábbiakkal indokolta:

*„A tárgyi ügyben az **Engedélyező hatóság** előtt az Építtető által előterjesztett **kérelmére 2016. március 31-én vízjogi létesítési hatósági engedélyezési eljárás indult.***
A vízügyi hatósági feladatokat ellátó szervek kijelöléséről szóló 223/2014. (IX.4).) Korm. rendelet (a továbbiakban 223/2014. R.) 11. § (1) bekezdésének h) pontja az alábbiak szerint szabályoz:
„11. § (1) A Kormány a hatóság elvi vízjogi engedélyezési, vízjogi létesítési engedélyezési, vízjogi üzemeltetési engedélyezési és vízjogi fennmaradási engedélyezési eljárásában
h) a vízjogi üzemeltetési engedélyezés, valamint a fúrt kút engedélyezéseinek kivételével, ha az eljárás a kulturális örökségvédelmi hatósági nyilvántartásban szereplő nyilvántartott vagy védetté nyilvánított régészeti lelőhelyen, régészeti védőövezet területén, műemléki területen megvalósuló vagy külön jogszabályban meghatározott esetekben nyilvántartott műemléki értéket vagy műemléket érintő tevékenység engedélyezésére irányul
ha) az első fokú eljárásban a kulturális örökségvédelmi hatáskörében eljáró megyei kormányhivatal járási (fővárosi kerületi) hivatalát,
szakhatóságként jelöli ki."
***Engedélyező hatóság** a 223/2014. R. 11. § (1) bekezdésének h) pontja alapján az előtte folyamatban lévő vízügyi hatósági engedélyezési eljárásban megkereste **Hivatalomat** szakhatósági állásfoglalás kialakítása ügyében.*
A kérelemmel érintett ingatlan** a kulturális örökség védelméről szóló 2001. évi LXIV. törvény (a továbbiakban Kötv.) 7. § 35. szerinti **régészeti lelőhely**, amely a nyilvántartásban 66780 azonosító számon szerepel, továbbá a tervezett építési tevékenység **műemléki területet és műemléket nem érint.
***Szakhatósági eljárásomban** a Kötv. és a régészeti örökség és a műemléki érték védelmével kapcsolatos szabályokról szóló 39/2015 (III.1) Korm. rendelet (a továbbiakban 39/2015 R.) 63. § (1) bekezdése és az ott megjelölt 64. § valamint 66. § – ban előírtak vizsgálatát követően **megállapítottam, hogy a kérelemmel érintett ingatlanon a tervezett építési tevékenység a rendelkező részben tett kikötésekkel örökségvédelmi érdeket nem sért, ezért az Engedélyező hatóság** eljárásában az örökségvédelmi szakhatósági állásfoglalásomat kikötésekkel megadtam.*
Az örökségvédelmi szempontból tett kikötéseim a következő jogszabályhelyeken alapulnak:
1. A Kötv. 22. § (3) bekezdése az alábbiak szerint rendelkezik:
„22. § (3) A nyilvántartási adatok és - ha rendelkezésre áll - az előzetes régészeti dokumentáció adatai, valamint a beruházás régészeti örökségre gyakorolt hatása alapján a védettségi fokozat figyelembevételével a hatóság - jogszabályban meghatározottak szerint - a megelőző feltárás keretében
a) régészeti megfigyelést ír elő, ha
aa) a tervezett tevékenység nem vagy csak csekély mértékben érinti a nyilvántartott régészeti lelőhelyet és a régészeti örökség elemeit,
ab) a régészeti örökség elemeinek előfordulása szórványos,

ac) a beruházással kapcsolatos földmunka mélysége nem éri el a régészeti örökség elemeinek jelentkezési szintjét,
ad) a nyilvántartott régészeti lelőhely beruházással érintett területét korábban földmunkával bolygatták, vagy
ae) a beruházás műszaki jellege miatt a régészeti feladatellátás más módon nem végezhető el."
A régészeti megfigyelés megkezdésének bejelentését a 39/2015 R. 10. § (1) bekezdése alapján írtam elő.
A bejelentést a 39/2015 R. 4. mellékletben meghatározott tartalommal és mellékletekkel ellátott formanyomtatványon kell megtenni.
2. Az e pont szerinti kikötést a 39/2015 R. 17. § (1) és (2) bekezdései alapján írtam elő.
3. A Kötv 24. § (2) bekezdésének alábbiakban hivatkozott pontjai, valamint a 19. § (2) bekezdése a következőképpen rendelkezik:
„24. § (2) Ha régészeti feltárás nélkül régészeti emlék, lelet vagy annak tűnő tárgy kerül elő, a felfedező, a tevékenység felelős vezetője, az ingatlan tulajdonosa, az építtető vagy a kivitelező köteles
a) az általa folytatott tevékenységet azonnal abbahagyni,
b) a jegyző útján a Hivatalnak azt haladéktalanul bejelenteni, amely arról haladéktalanul tájékoztatja a mentő feltárás elvégzésére a 22. § (5) bekezdése szerint feltárásra jogosult intézményt és a hatóságot, valamint
c) a tevékenységet szüneteltetni, továbbá a helyszín és a lelet őrzéséről - a felelős őrzés szabályai szerint - a feltárásra jogosult intézmény intézkedéséig gondoskodni.
19. § (2) A régészeti örökség elemei eredeti helyzetükből csak régészeti feltárás keretében mozdíthatók el."
4. A Kötv. 20. § (4) bekezdésének b) pontjában előírtak szerint.
5. A Kötv. 82. § (1) bekezdésének a) pontja, valamint a c) –e) pontjai és (2) bekezdés alapján.
Az illetékekről szóló 1990. évi XCIII. törvény (a továbbiakban Itv.) 29. § (1) bekezdése alapján, valamint annak mellékletének XV. és XI. címében foglaltak szerint a közigazgatási hatósági eljárásért illetéket kell fizetni.
Az Itv. 5. § (1) bekezdésének b) pontja alapján jelen szakhatósági eljárásban az Építtető teljes személyes illetékmentességben részesült.
Eljárásom során egyéb eljárási költség nem merült fel, annak viseléséről a közigazgatási hatósági eljárás és szolgáltatás általános szabályairól szóló 2004. évi CXL. törvény (a továbbiakban Ket.) 158. § (1) – (3) bekezdéseiben foglaltak figyelembevételével rendelkeznem nem kellett.
A jogorvoslatról szóló tájékoztatást a Ket. 44. § (9) bekezdésének figyelembevételével tettem.
A Hivatal döntési hatásköre és illetékessége a Ket. 21. § (1) bekezdés b) pontján, a 39/2015. R. 3. § (1) bekezdésének a) pontján, valamint az ott megjelölt 1. számú melléklet 21. sorában meghatározottakon, a fővárosi és megyei kormányhivatalokról, valamint a fővárosi és megyei kormányhivatalok kialakításával és a területi integrációval összefüggő törvénymódosításokról szóló 2010. évi CXXVI. törvény 3. § (2) bekezdésében, illetve a fővárosi és megyei kormányhivatalokról, valamint a járási (fővárosi kerületi) hivatalokról szóló 66/2015. (III. 30.) Korm. rendelet 2. § (1) bekezdésén, valamint 13. § b) pontján alapul."

A Budapest Főváros Kormányhivatala XIV. Kerületi Hivatala Népegészségügyi Osztálya BP-14/NEO/04232-2/2016. számú szakhatósági állásfoglalásában a rendelkező részben foglalt előírással hozzájárult az engedély kiadásához.
Szakhatósági állásfoglalását az alábbiakkal indokolta:

„A Fővárosi Katasztrófavédelmi Igazgatóság Igazgató-helyettesi Szervezet Katasztrófavédelmi Hatósági Osztály 2018. április 28-án a 1165 Budapest Mátyás Király tér 6. ingatlan szennyvízelvezetésére vonatkozó vízjogi létesítési engedélyezéséhez szükséges szakhatósági

4.sz.m.

MEGVALÓSULÁSI HELYSZÍNRAJZ FCSM ZRT. részére

ÁTADÓ (Kivitelező) :

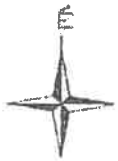

BI	**Bakos Imre** Vízellátási és csatornázási üzemmérnök PMMF-N54/1980 1165. Budapest Miklós u. 5. Tel.: 06 30-842-6440, E-mail: bakossimre@freemail.hu	
MUNKASZÁM:	TÁRGY:	KÉSZÍTETTE: Bakos Imre
MÉRETARÁNY M=1:500	XVI. MÁTYÁS KIRÁLY TÉR (3899)	RAJZOLTA: Bakos Imre
ALAPSZINT BALTI	Hunyadvár u. – Mátyás Király tér 6.	Ellenőrizte: Ördi Gábor GO-T 01-13278
SZELVÉNYSZÁM 48/55		DÁTUM 2018.08.

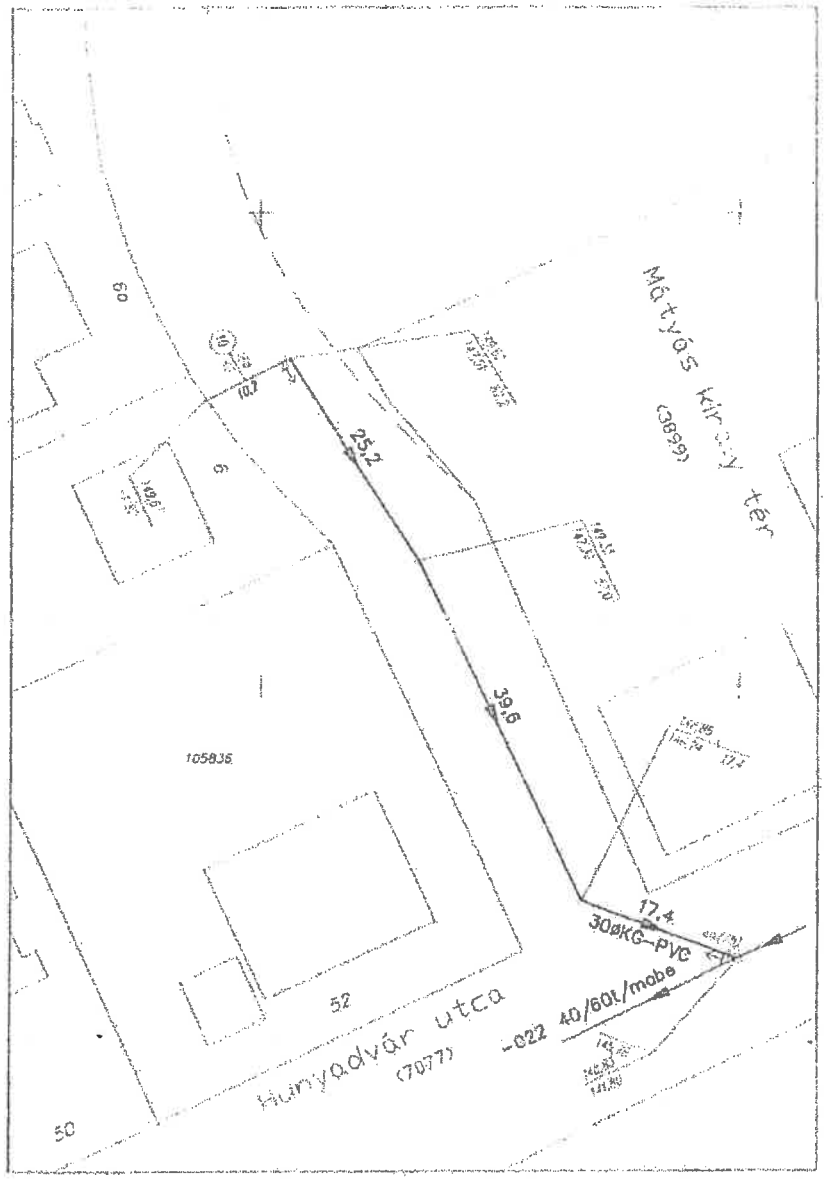

Minerva Térinformatikai Rendszer
Budapest Főváros XVI. kerület Önkormányzata

Méretarány:500

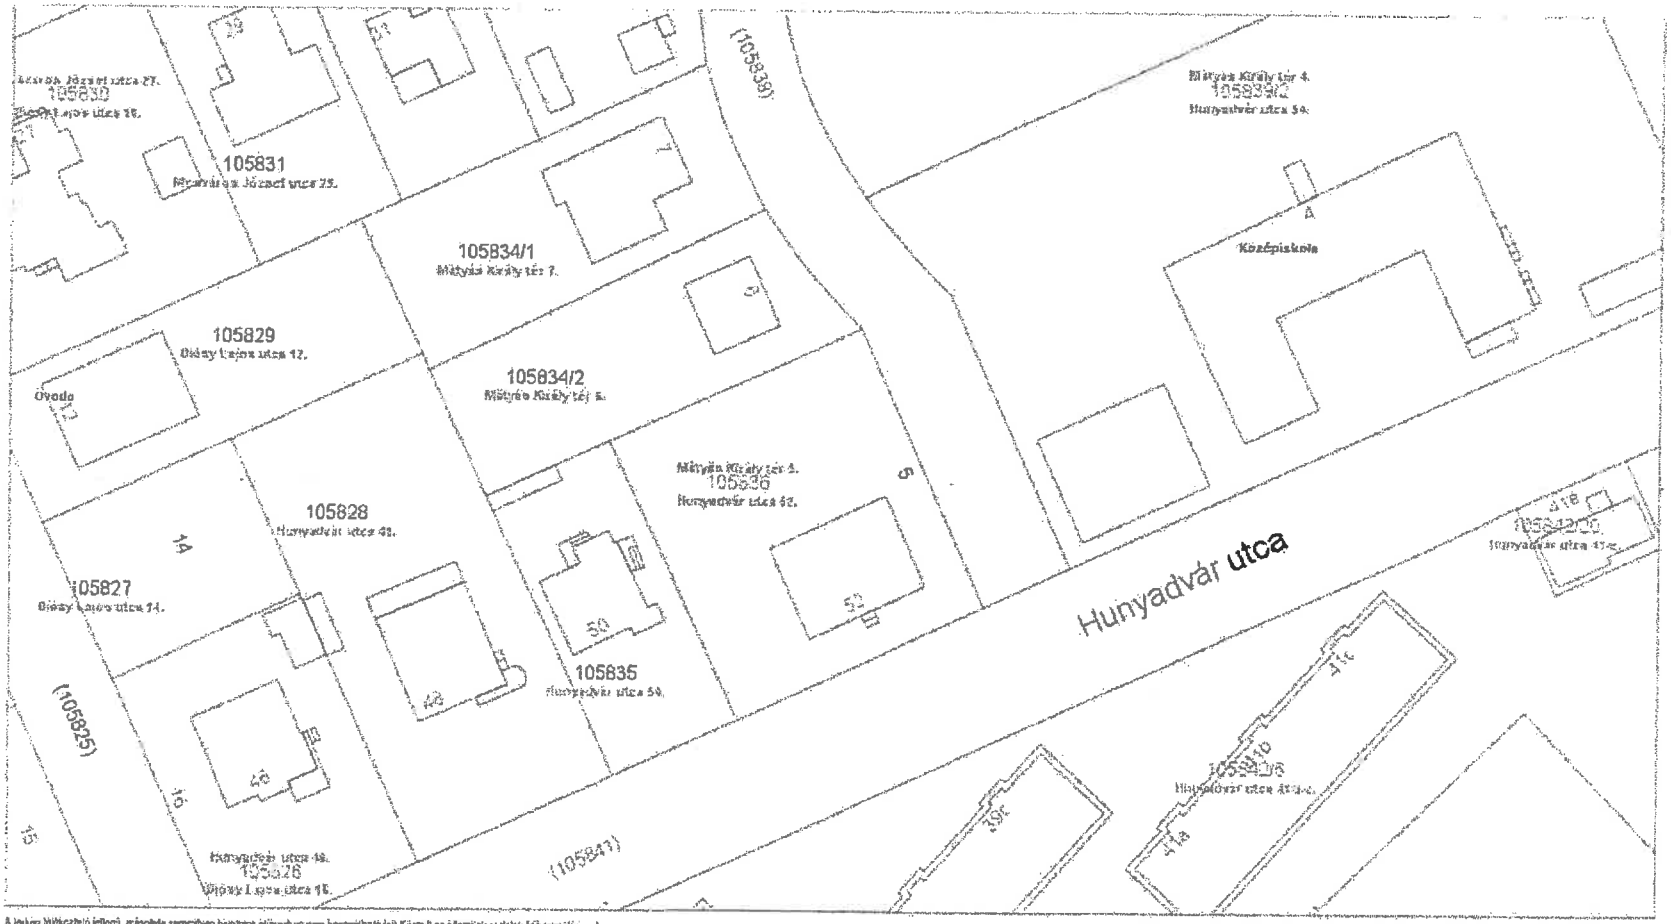

A térkép tájékoztató jellegű, másolata semmilyen hivatalos eljárásban nem használható fel! Készült az állami alapadatok felhasználásával
Engedély száma: 17.210/1/2009

Budapest, 2018 november 26

Nem hiteles tulajdoni lap Nem hiteles tulajdoni lap

Új keresés
Vissza a főmenübe

A megrendelés eddigi díja: 0 Ft

Súgó

Budapest Főváros Kormányhivatala XIV. Kerületi Hivatala
Budapest, XIV., Bosnyák tér 5. 1590 Budapest, Pf. 101

Oldal: 1/1

Nem hiteles tulajdoni lap - Szemle másolat

Megrendelés szám: 8000004/423350/2018

2018.12.17

BUDAPEST XVI.KER. Szektor : 53

Belterület 105841 helyrajzi szám

1165 BUDAPEST XVI.KER. Hunyadvár utca. "Felülvizsgálat alatt"

I.RÉSZ

1. Az ingatlan adatai:

alrészlet adatok művelési ág/kivett megnevezés/	min.o	terület ha m2	kat.t.jöv. k.fill	alosztály adatok ter ha m2	kat.jöv k.fill
- Kivett közterület	0	7370	0.00		

II.RÉSZ

1 tulajdoni hányad: 1/1
bejegyző határozat, érkezési idő: 31195/2/1992.I.7./
jogcím: 1990. évi LXV. tv.
jogállás: tulajdonos
név: XVI.KER. ÖNKORMÁNYZAT
cím: 1163 BUDAPEST XVI.KER. Havashalom utca 43.

III.RÉSZ

1. bejegyző határozat, érkezési idő: 53199/2/2010/10.05.31
Vezetékjog
558 m2 területre, VMB-24/2010.
jogosult:
név: ELMŰ HÁLÓZATI KFT.
cím : 1132 BUDAPEST XIII.KER. Váci út 72-74.

2. bejegyző határozat, érkezési idő: 53041/2/2010/10.05.31
Vezetékjog
308 m2 területre, VMB-25/2010.
jogosult:
név: ELMŰ HÁLÓZATI KFT.
cím : 1132 BUDAPEST XIII.KER. Váci út 72-74.

3. bejegyző határozat, érkezési idő: 50208/2/2012/12.02.22
Vezetékjog
711 m2 területre, VMB274/2011.
jogosult:
név: ELMŰ HÁLÓZATI KFT.
cím : 1132 BUDAPEST XIII.KER. Váci út 72-74.

Ez a tulajdoni lap közigazgatási hatósági eljárás céljából került kiadásra. Másra nem használható.

TULAJDONI LAP VÉGE

Nem hiteles tulajdoni lap Nem hiteles tulajdoni lap

Nem hiteles tulajdoni lap Nem hiteles tulajdoni lap

Budapest Főváros Kormányhivatala XIV. Kerületi Hivatala
Budapest, XIV., Bosnyák tér 5. 1590 Budapest, Pf. 101

Oldal: 1/1

Nem hiteles tulajdoni lap - Szemle másolat

Megrendelés száma: 8000004/423351/2018

2018.12.17

BUDAPEST XVI.KER. Szektor : 53

Belterület 105838 helyrajzi szám

I.RÉSZ

1. Az ingatlan adatai:

alrészlet adatok művelési ág/kivett megnevezés/	min.o	terület ha m2	kat.t.jöv. k.fill	alrészlet adatok terület ha m2	kat.jöv k.fill
- Kivett közterület	0	2107	0.00		

II.RÉSZ

3. tulajdoni hányad: 1/1
   bejegyző határozat, érkezési idő: 31195/2/1992/01.07./
   jogcím: 1990. évi LXV. tv.
   jogállás: tulajdonos
   név: XVI.KER. ÖNKORMÁNYZAT
   cím: 1163 BUDAPEST XVI.KER. Havashalom utca 43.

III.RÉSZ

1. bejegyző határozat, érkezési idő: 53199/2/2010/10.05.31
   Vezetékjog
   293 m2 területre, VMB-24/2010.
   jogosult:
   név: ELMŰ HÁLÓZATI KFT.
   cím : 1132 BUDAPEST XIII.KER. Váci út 72-74.

2. bejegyző határozat, érkezési idő: 58208/2/2012/12.02.22
   Vezetékjog
   98 m2 területre, VMB274/2011.
   jogosult:
   név: ELMŰ HÁLÓZATI KFT.
   cím : 1132 BUDAPEST XIII.KER. Váci út 72-74.

Ez a tulajdoni lap közigazgatási hatósági eljárás céljából került kiadásra. Másra nem használható.

TULAJDONI LAP VÉGE

Bizonyító erővel nem rendelkezik

Nem hiteles tulajdoni lap Nem hiteles tulajdoni lap

Bp. Főv. XVI. ker.Önkormányzat
Budapest
Havashalom u. 43.

2018.11.14 09:10:37
Felhasználó: Homolyáné Streit Erzsébet

Eszköz nyilvántartó lap Év: 2014 2018

Eszköz azonosító: 07887 **Csatorna Mátyás király tér 6.**

Eszköz: 07887 Aktiválás kelte: . . Menny.egys: Főkönyvi szám: 1511141
Csatorna Mátyás király tér 6. Gyáriszám: Leltár kelte: . . Ecs.fokszla: 12914911
Nyilv.hely: 1248 XVI. ker.

Biz.kelt / Szöveg	Napló	Tranz. sorsz	Bizonylat száma	Esem / Lelt.szám	Nyilv.hely	VÁLTOZÁSOK Mennyiség (ÉCS mérték)	Bruttó érték	Értékcsökkenés	HALMOZOTT Mennyiség	Bruttó érték / Beszerzési ár	Értékcsökkenés	Nettó érték
2016.04.27 Tárgyi eszköz folyam.beruh(02)	TA	153	IH4SA 0434032	TBER 07887	1248	0,000	280.000,00	0,00	0	280.000,00 / 280000,00	0,00	280.000,00
2016.07.19 Tárgyi eszköz folyam.beruh(02)	TA	321	0434039	TBER 07887	1248	0,000	70.000,00	0,00	0	350.000,00 / 70000,00	0,00	350.000,00
2016.08.23 Tárgyi eszköz folyam.beruh(02)	TA	372	47/2016	TBER 07887	1248	0,000	3.255.900,00	0,00	0	3.605.900,00 / 3255900,00	0,00	3.605.900,00
2016.12.31 Zárás	TZA	14	ZARO01	TBZ 07887	1248	0,000	-3.605.900,00	0,00	0,000	0,00 / 0,00	0,00	0,00
2017.01.01 NYITÁS	TN	14	NY01	TBNY 07887	1248	0,000	3.605.900,00	0,00	0,000	3.605.900,00 / 0,00	0,00	3.605.900,00
2017.12.31 Zárás	TZA	3	ZARO01	TBZ 07887	1248	0,000	-3.605.900,00	0,00	0,000	0,00 / 0,00	0,00	0,00
2018.01.01 NYITÁS	TN	4	NY01	TBNY 07887	1248	0,000	3.605.900,00	0,00	0,000	3.605.900,00 / 0,00	0,00	3.605.900,00