

RODEN Mérnöki Iroda Kft.

1133 BUDAPEST, Villám u. 13.

email : roden@roden.hu

A munkavégző neve

Munkaszám: 193/1/2018

BUDAPEST X. ker.

belferület

Adatszolg. ikt. sz.: 7206/1153/2019

Méretarány: 1:1000

T-100905

VÁLTOZÁSI VÁZRAJZ

a 40907/7 helyrajzi számú földrészlet megosztásáról

Változás előtti állapot						Változás utáni állapot								Szolgáltatási és egyéb jogok	Megjegyzés
Hrsz	Álrészlet		Terület	Ak	Hrsz	Álrészlet		Terület	Ak						
	jel	műv.Ága				min.o.	ha,m ²			jel	műv.Ága	min.o.	ha,m ²		
1	2	3	4	5	6	7	8	9	10	11	12	13	14		
40907/7		kivett, beépítetlen terület		0,7762	0,00	40907/8		kivett beépítetlen terület		0,8896	0,00	ELMŰ vezetékjog 65 m2 [VMB-31/2010] III/2 - 33212/1/2011/10.07.20 ELMŰ vezetékjog 70 m2 [VMB-147/2010] III/3 - 48044/1/2011/10.11.25 ELMŰ vezetékjog 2 m2 [VMB-31/2009] III/4 - 74553/1/2013/12.07.27			
						40907/9		kivett beépítetlen terület		0,8896	0,00	ELMŰ vezetékjog 1474 m2 [VMB-31/2009] III/4 - 74553/1/2013/12.07.27			
						Összesen								0,7762	0,00



A vázrajz méretek levételére nem alkalmas.

A változás akaratának megfelelően történt:

Budapest, 2019.04.25

A helyrajzi számozás és a területszámítás helyes. Ez a záradék a keltezésétől számított egy évig hatályos.

Készítő és minőséget tanúsító:

Majorné Kalmár Andrea
Ing. rend. min. száma: 1751/2002

Majorné Kalmár Andrea
okl. építőmérnök
Ing. rend. min. száma: 1751/2002
Földmérő ig. száma: 6431/2013
MMK: 13-9731 GD-T

RODEN
MÉRŐKI IRODA KFT.
1099 Budapest, Villám u. 13.

Budapest, 2019. június 28. nap

P.H.

záradékoló:
ing.rend. min.sz.:

Címkoordináták 40907/8 hrsz		
Psz	Y	X
1	658905	239412

Címkoordináták 40907/9 hrsz		
Psz	Y	X
1	658955	239368

BFKH XI. Kerületi Hivatala
Budapest XI. Budafoki út 59.
Dátum: 2019. június 28.



1048484550002019
ikt. szám: 7206/1153/2019
Mellékletek (db): 2
Aléírás:

RODEN Mérnöki Iroda Kft.

1189 BUDAPEST, Villám u. 13.

email: roden@roden.hu

A munkavégző neve

Munkaszám: 183/1/2018

BUDAPEST X. ker.

beltérület

Adatszolg. lkt. sz.: 7206/1153/2019

T-100906

BFKH XI. Kerületi Hivatala
Budapest XI. Budafoki út 59.
Dátum: 2019. Június 28.



1048496060002019

Ikt.szám: 2200/2019


Mellékletek (db):

Aláírás:

VÁLTOZÁSI VÁZRAJZ

a 40940/4 helyrajzi számú földrészlet megosztásáról

Méretarány: 1:1000

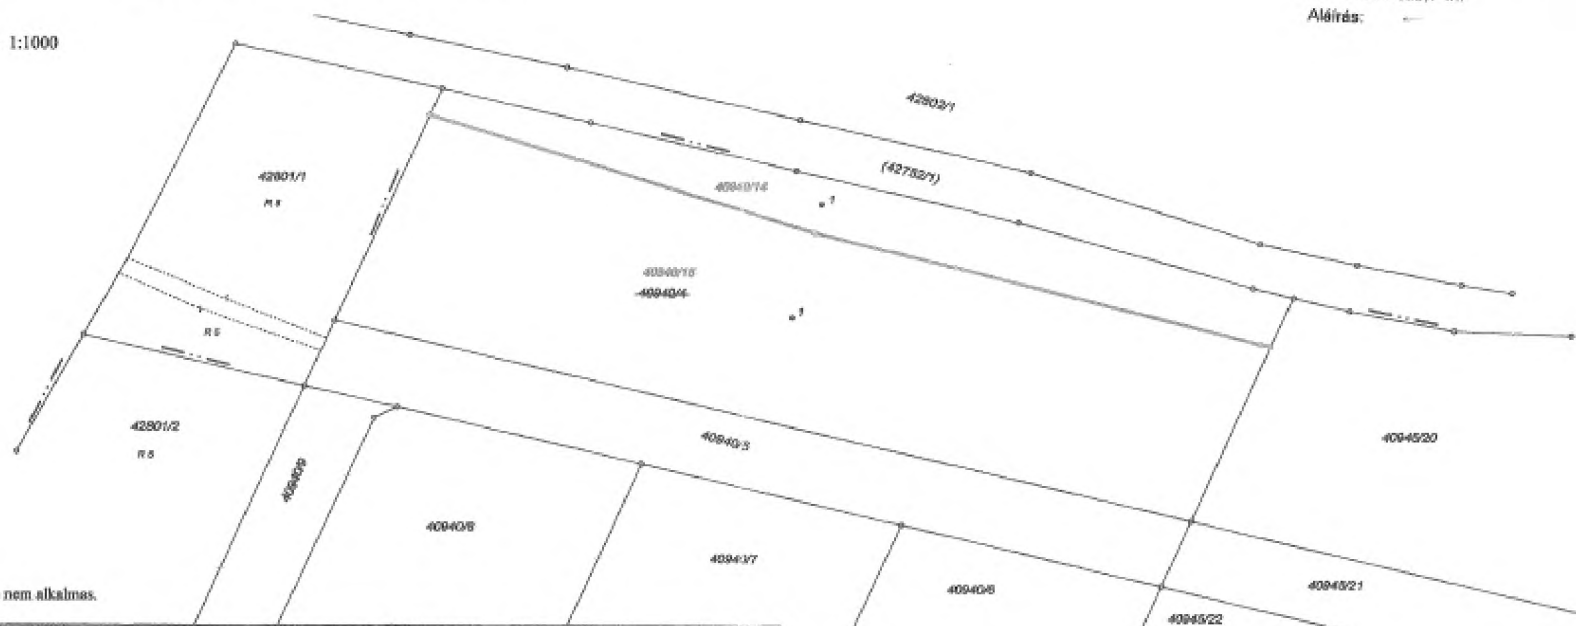

A vázrajz méretek levételére nem alkalmas.

Változás előtti állapot						Változás utáni állapot							Megjegyzés
Hírz	Ábrázolat		Terület ha,m ²	Ák	Hírz	Ábrázolat		Terület ha,m ²	Ák	Szállítási és egyéb jogok			
	jel	műv.égs				jel	műv.égs						
											mín.o.	mín.o.	
1	2	3	4	5	6	7	8	9	10	11	12	13	14
40940/4		kisvett, bedőpítetlen terület		1,0444	0,00	40940/14		kisvett, bedőpítetlen terület		0,2994	0,00	Helyi jelentőségű védett természetű terület 134150/4/2014/14.02.21	
						40940/15		kisvett, bedőpítetlen terület		0,8380	0,00	Helyi jelentőségű védett természetű terület 134150/4/2014/14.02.21	
Összesen:				1,0444	0,00					1,0444	0,00		

Címkoordináták 40940/14 hírz			
Psz	Y	X	
1	690210	238545	

Címkoordináták 40940/15 hírz			
Psz	Y	X	
1	690210	238519	

Budapest, 2019.04.15

A helyrajzi számozás és a területszámítás helyes. Ez a záradék a keletkezéstől számított egy évig hatályos.

Készítő és minősítő tanúsító: Majorosné Kalmár Andrea, Ing.rend.mén.sz.: 1731/2002

Budapest, 2019. 2019.04.15 nap

Majorosné Kalmár Andrea

okl. építőmérnök

Ing. rend. mén. száma: 1731/2002 RODEN

Földmérő ing. száma: 6431/2013 NÖR IRGDA KFT.

MŰK.: 13-9731 GD-T 1189 Budapest, Villám u. 13.

P.H.

záradékoló:
Ing.rend.mén.sz.:

A változás akaratunknak megfelelően történt:

RODEN Mérnöki Iroda Kft.

1189 BUDAPEST, Villám u. 13.

email: roden@roden.hu

A munkavégző neve

Munkaszám: 193/1/2018

BUDAPEST X. ker.

külföldi terület

Adatszolg. lkt. sz.: 7206/1152/2019


Méretarány: 1:2000

M-100897

VÁLTOZÁSI VÁZRAJZ

a 42758 helyrajzi számú földrészlet megosztásáról

Változás előtti állapot						Változás utáni állapot							Megjegyzés
Hrsz	Alrészlet		Terület		Ak	Hrsz	Alrészlet		Terület		Ak	Szolgalmi és egyéb jogok	
	jel	műv.ága	címleír.	ha,m ²			jel	műv.ága	címleír.	ha,m ²			
1	2	3	4	5	6	7	8	9	10	11	12	13	14
42758		szántó és út	4	1.4412	37.62	42758/1		szántó	4	0.0553	1.44	ELMŰ vezetékjog 92 m2 [VMB-31/2009] III/5 - 74553/1/2013/12.07.27	
						42758/2		szántó és út	4	1.3859	36.17	átjárási útszolgalmi jog Terheli 42760, 42761 ingatlanokat illető útszolgalmi jog. I/5, I/6 ELMŰ vezetékjog 3 m2 [VMB-44/2012] III/4 - 73899/1/2013/12.09.01	
Összesen				1.4412	37.62						1.4412	37.61	

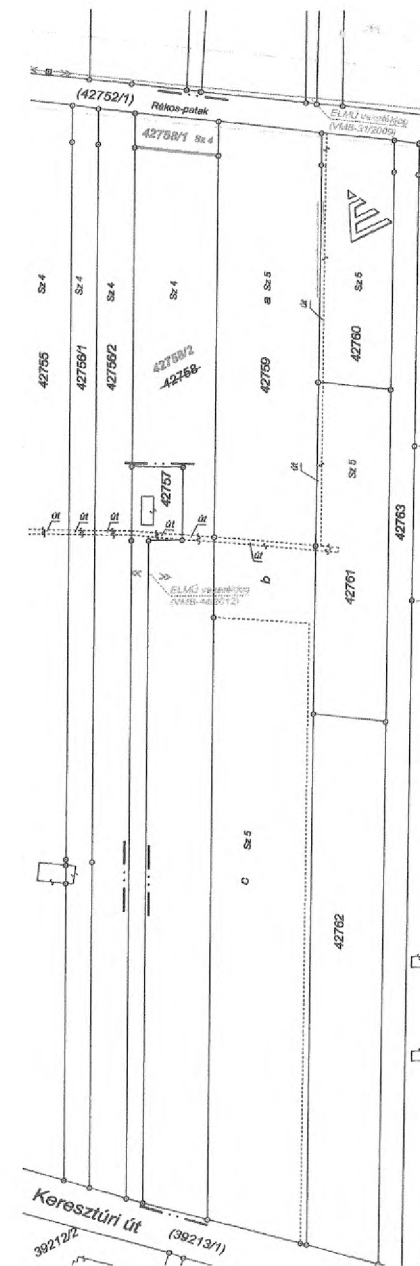

A vázrajz méretek levételére nem alkalmas.

A változás akaratunknak megfelelően történt:

A művelési ág és a minőségi osztály megjelölése és ábrázolása, a kataszteri tisztasági védelem számítása helyes, az adatok a földminősítési eljárás eredményének megfelelően kerültek feltüntetésre.



Budapest, 2019.04.23

Javítva: 2019.06.18.

A helyrajzi számozás és a területszámítás helyes. Ez a záradék a kelteztől számított egy évig hatályos.

Készítő és minőséget tanúsító:

Majorosné Kalmár Andrea
ing.rend.min.sz.: 1751/2002

Majorosné Kalmár Andrea

okl. építőmérnök

ing. rend. min. száma: 1751/2002

Földmérő ig. száma: 6431/2013

MMK: 13-9731 GD-T

RODEN
MÉRŐK IRODA KFT.
1189 Budapest, Villám u. 13.

Budapest, 2019. júli 03.
..... hó nap

P.H.

záradékoló:
ing.rend. min.sz.:



BFKH XI. Kerületi Hivatala
Budapest XI. Budafoki út 59.
Dátum: 2019. június 25.



1048173280002019

lkt.szám: 7206/1152/2019

Mellékletek (db):

Aláírás:

RODEN Mérnöki Iroda Kft.
1189 BUDAPEST, Villám u. 13.
email: rodent@rodent.hu
A munkavégző neve

BUDAPEST X. ker.
külterület
Adatszolg. ikt. sz.: 7206/1152/2019

Méretarány: 1:1000

Munkaszám: 193/1/2018

M-100898

VÁLTOZÁSI VÁZRAJZ
a 42760 helyrajzi számú földrészlet megosztásáról

Változás előtti állapot						Változás utáni állapot								Megjegyzés
Hrsz	Alrészlet		Terület		Ak	Hrsz	Alrészlet		Terület		Ak	Szolgalmi és egyéb jogok		
	jel	műv.ága	min.o.	ha.m ²			jel	műv.ága	min.o.	ha.m ²				
1	2	3	4	5	6	7	8	9	10	11	12	13	14	
42760		szántó és út	5	0.3506	7.33	42760/1		szántó és út	5	0.0447	0.93	átjárási útszolgalmi jog Terheli a 42753, 42754, 42555, 42756/1, 42756/2, 42758, 42759 hrsz.-ú ingatlanokat I/2, I/3, I/4, I/5, I/6, I/7, I/8, ELMŰ vezetékhöz 61 m2 [VMB-31/2009] III/2 - 74553/1/2013/12.07.27		
						42760/2		szántó és út	5	0.3059	6.39	átjárási útszolgalmi jog Terheli a 42753, 42754, 42555, 42756/1, 42756/2, 42758, 42759 hrsz.-ú ingatlanokat I/2, I/3, I/4, I/5, I/6, I/7, I/8,		
Összesen				0.3506	7.33					0.3506	7.32			

A vázrajz méretek levételére nem alkalmas.

A változás akaratunknak megfelelően történt:

.....
.....
.....

A művelési ág és a minőségi osztály megjelölése és ábrázolása, a kataszteri tiszta
jóvedelem számítása helyes, az adatok a földminősítési eljárás eredményének
megfelelően kerültek feltüntetésre.


mérésvezető

Budapest, 2019.04.23
Javitva: 2019.06.18.

A helyrajzi számozás és a területszámítás helyes. Ez a záradék a keltezésétől
számított egy évig hatályos.

2019 JGI. 03.
Budapest, 2019 hó nap

P.H. záradékoló:
ing.rend. min.sz.:

Készítő és minőséget tanúsító: Majorosné Kalmár Andrea
ing.rend. min.sz.: 1751/2002


Majorosné Kalmár Andrea
okl. építőmérnök

Ing. rend. min. száma: 1751/2002

Földmérő ig. száma: 6431/2013

MMK.: 13-9731 GD-T

RODEN
MÉRŐI IRODA KFT.
1189 Budapest, Villám u. 13.

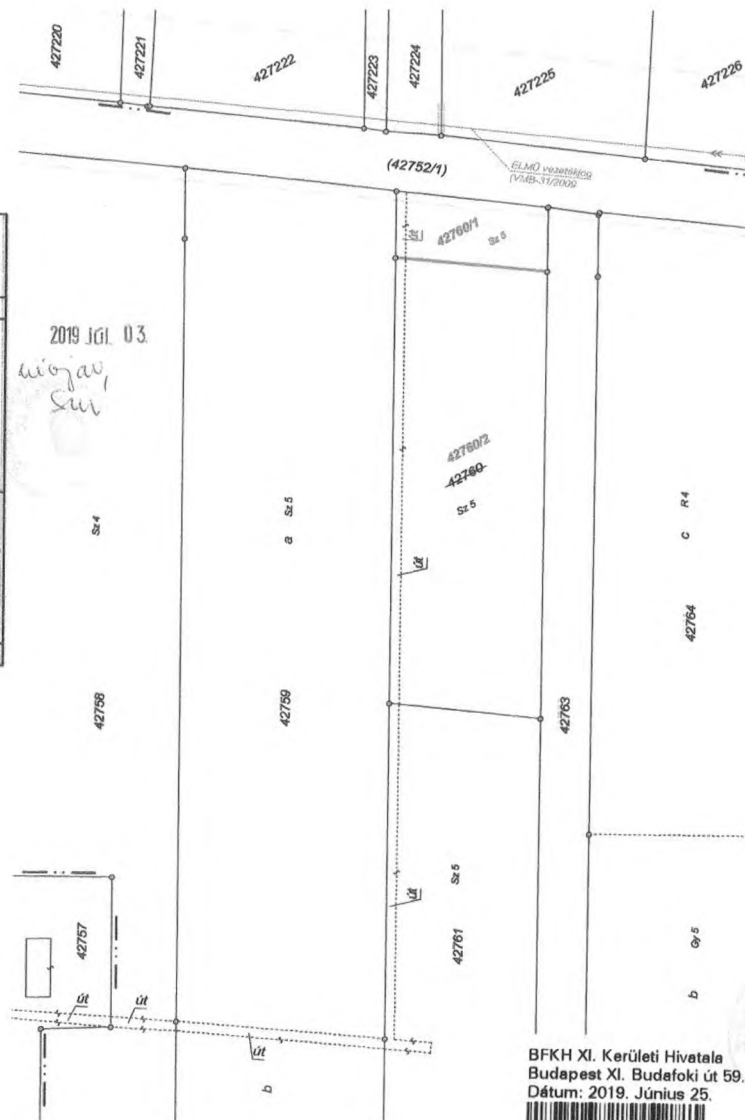

BFKH XI. Kerületi Hivatala
Budapest XI. Budafoki út 59.
Dátum: 2019. Június 25.



1048168910002019

Ikt.szám: 2792/2019

Mellékletek (db):

Aláírás:

RODEN Mérnöki Iroda Kft.

1189 BUDAPEST, Villám u. 13.

e-mail: rod@roden.hu

A munkavégző neve

Munkaszám: 193/1/2018

BUDAPEST X. ker.

külsőterület

Adatszolg. ikt. sz.: 7206/1152/2019

M-100899

VÁLTOZÁSI VÁZRAJZ

a 42790 helyrajzi számú földrészlet megosztásáról

Változás előtti állapot						Változás utáni állapot								Megjegyz.
Hrsz	Alrészlet			Terület ha,m ²	Ak	Hrsz	Alrészlet			Terület ha,m ²	Ak	Szoigalmi és egyéb jogok		
	jel	műv.ága	mír				jel	műv.ága	mír					
1	2	3	4	5	6	7	8	9	10	11	12	13	14	
42790		szántó	3	1.8550	58.06	42790/1		szántó	3	1.7591	55.06			
						42790/2		szántó	3	0.0959	3.00			
Összesen				1.8550	58.06					1.8550	58.06			

A vázrajz méretek levételére nem alkalmas.

A változás akaratunknak megfelelően történt:

.....

.....

.....

Budapest, 2019.04.18

Készítő és minősítő tanúsító:

Majorosné Kalmár Andrea
Ing. rend. min. sz.: 1751/2002

Majorosné Kalmár Andrea

okl. építőmérnök

Ing. rend. min. száma: 1751/2002

Földmérő ig. száma: 6431/2013

MMK.: 13-9731 GD-T

RODEN
MÉRŐK IRODA KFT.
1089 Budapest, Villám u. 13.

A művelési ág és a minőségi osztály megjelölése és ábrázolása, a kataszteri tisztázott jövedelem számítása helyes, az adatok a földminősítési eljárás eredményének megfelelően kerültek feltüntetésre.



A helyrajzi számozás és a területszámítás helyes. Ez a záradék a kelteztől számított egy évig hatályos.

2019. JÚL. 03.

Budapest, 2019 hó nap

záradékoló:

P.H.

ing. rend. min. sz.:

BKKH XI. Kerületi Hivatala
Budapest XI. Budafoki út 59.
Dátum: 2019. Június 25.


1048182770002019

Ikt. szám: 2790/1/2

Mellékletek (db):

Aláírás:

Méretarány: 1:2000

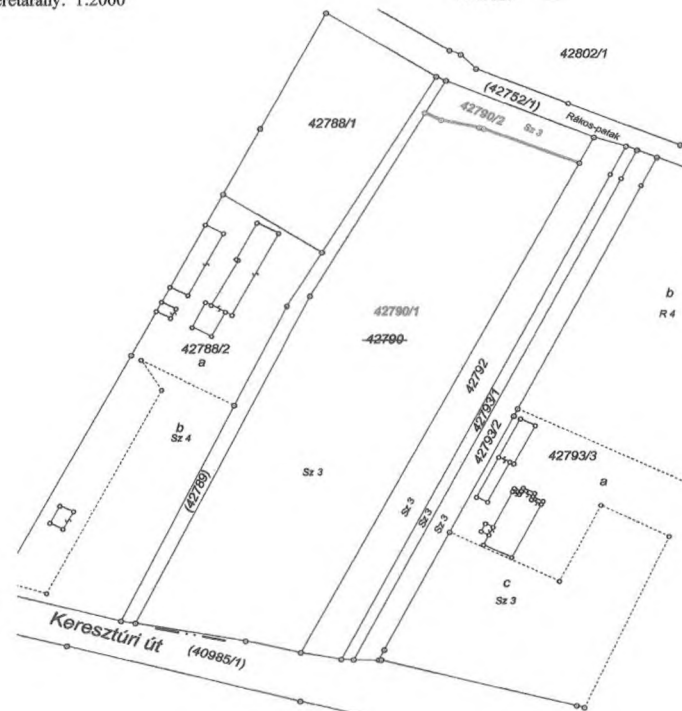

RODEN Mérnöki Iroda Kft.

1189 BUDAPEST, Villám u. 13.

email: roden@roden.hu

A munkavégző neve

Munkaszám: 193/1/2018

BUDAPEST X. ker.

külterület


Adatszolg. lkt. sz.: 7206/1152/2019

M-100900

VÁLTOZÁSI VÁZRAJZ

a 42801/1 helyrajzi számú földrészlet megosztásáról

Méretarány: 1:1000

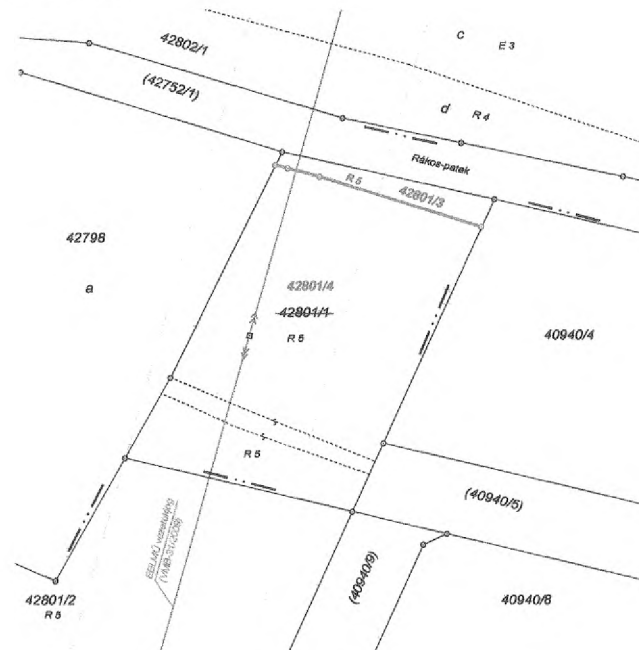

Változás előtti állapot						Változás utáni állapot						Megjegyzés	
Hrsz	Alrészlet		Terület			Hrsz	Alrészlet		Terület		Ak		Szoigalmi és egyéb jogok
	jel	műv.ága	min.c.	ha,m²	Ak		jel	műv.ága	min.c.	ha,m²			
1	2	3	4	5	6	7	8	9	10	11	12	13	14
42801/1		rét	5	0.3279	10.26	42801/3		rét	5	0.0202	0.63	Helyi jelentőségű védett természeti terület I/1 - 134150/4/2014/14.02.21 ELMŰ vezetékhöz 79 m2 [VMB-31/2009] III/2 - 74553/1/2013/12.07.27	
						42801/4		rét	5	0.3077	9.63	Helyi jelentőségű védett természeti terület I/1 - 134150/4/2014/14.02.21 ELMŰ vezetékhöz 1931 m2 [VMB-31/2009] III/2 - 74553/1/2013/12.07.27	
						Összesen						0.3279	

A vázrajz méretek levételére nem alkalmas.

A változás akaratunknak megfelelően történt:

.....
.....
.....

A művelési ág és a minőségi osztály megjelölése és ábrázolása, a kataszteri tiszta jövedelem számítása helyes, az adatok a földminősítési eljárás eredményének megfelelően kerültek feltüntetésre.

.....
mezőgazdász

Budapest, 2019.04.23

A helyrajzi számozás és a területszámítás helyes. Ez a záradék a keltezésétől számított egy évig hatályos.

Készítő és minősítő: Majorosné Kalmár Andrea
Ing.rend.min.sz.: 1751/2002

Majorosné Kalmár Andrea

okl. építőmérnök

Ing. rend. min. száma: 1751/2002

Földmérő ig. száma: 6431/2013

MMK.: 13-9731 GD-T

RODEN
MÉRŐK IRODA KFT.
1189 Budapest Villám u. 13.

Budapest, 2019 hó nap

P.H.

záradékoló:

ing.rend. min.sz.:

BFKH XI. Kerületi Hivatala
Budapest XI. Budafoki út 59.
Dátum: 2019. Június 25.



1048185210002019

lkt.szám: 2795.1.2

Mellékletek (db):

Aláírás:

A munkavégző neve

Munkaszám: 193/1/2018

költerület

Adatszolg. ikt. sz.: 7206/1152/2019

M-100901

... ..

1048190580002019

Ikt.szám: 2796/2/.....

Mellékletek (db):

Aláfrás:

Méretarány: 1:2000

a 42816 helyrajzi számú földrészlet megosztásáról

Változás előtti állapot						Változás utáni állapot								Megjegyzés
Hrsz	Alrészlet		Terület ha,m ²	Ak	Hrsz	Alrészlet		Terület ha,m ²	Ak	Szoigalmi és egyéb jogok				
	jel	műv.ága				jel	műv.ága							
1	2	3	4	5	6	7	8	9	10	11	12	13	14	
42816				2.9590	64.58	42816/1		szántó	6	0.0743	1.03	Helyi jelentőségű védett természeti terület I/1 - 134150/4/2014/14.02.21		
	a	rét és árok	5	0.5172	16.19									
	b	szántó és árok	6	1.6119	22.41									
	c	rét és árok	5	0.8299	25.98									
						42816/2				2.8947	63.18	Helyi jelentőségű védett természeti terület I/1 - 134150/4/2014/14.02.21 ELMŰ vezetéktípus 1 m2 [VMB-44/2012] III/3 - 73899/1/2013/12.08.01		
							a	rét és árok	5	0.5172	16.19			
							b	szántó és árok	6	1.5587	21.67			
							c	rét és árok	5	0.8086	25.32			
Összesen				2.9590	64.58					2.9590	64.21			

A vázrajz méretek levételére nem alkalmas.

A változás akaratunknak megfelelően történt:

A művelési ág és a minőségi osztály megjelölése és ábrázolása, a kataszteri tiszta jövedelem számítása helyes, az adatok a földminősítési eljárás eredményének megfelelően kerültek feltüntetésre.

mezőgazdász

Budapest, 2019.04.23

Javítva: 2019.06.18.

A helyrajzi számozás és a területszámítás helyes. Ez a záradék a keltezésről számított egy évig hatályos.

Készítő és minőséget tanúsító:

Majorosné Kalmár Andrea
Tel.: 06-30-911 1751/2302

Majorosné Kalmár Andrea

okl. építőmérnök

Ing. rend. min. száma: 1751/2002

Földmérő ig. száma: 6431/2013

MMK.: 13-9731 GD-T

GD-T RODEN
VĚRNŮK! IRODA KFT.
1024 Budapest, Városliget 13.

Budapest, 2019 ... 2019. júl. 03. hó ... nap

P.H.

záradékoló:
ing.rend. min.sz.:

