

Budapest Főváros Kormányhivatala Földhivatali Főosztály

Budapest, XI., Budafoki út 59. 1519 Budapest, Pf. 415

Oldal: 1/2

Nem hiteles tulajdoni lap - Teljes másolat

Megrendelés szám:8000004/308875/2021

2021.07.01

BUDAPEST II.KER.

Szektor : 52

Belterület 10914 helyrajzi szám

1021 BUDAPEST II.KER. Budakeszi út 65-67. ajtó:1.
1021 BUDAPEST II.KER. Budakeszi út 65-67.

I.RÉSZ

Földrészlet területe változás előtt: 25278 (m2) törölő határozat:9002/35/2004/04.11.11

1. Az ingatlan adatai:

alrészlet adatok	terület	kat.t.jöv.	alosztály	adatok
művelési ág/kivett megnevezés/	min.o	ha m2	k.fill.	ter. kat.jöv. ha m2 k.fill

- Kivett kollégium 0 2.5275 0.00

1. bejegyző határozat: 120087/1/2004/04.03.24

Műemléki környezet

2. bejegyző határozat: 37638/1/2006/06.01.12

Műemlék

II.RÉSZ

1. tulajdoni hányad: 1/1 törölő határozat: 188311/1/2000/00.07.19

bejegyző határozat, érkezési idő: 20389/1964/1964.12.17

törölő határozat: 188311/1/2000/00.07.19

jogcím: államosítás

jogállás: tulajdonos

név: MAGYAR ÁLLAM

cím: - - -

2. hányad: 0/1 törölő határozat: 188311/1/2000/00.07.19

bejegyző határozat, érkezési idő: 20389/1964/1964.12.17

törölő határozat: 188311/1/2000/00.07.19

jogcím: államosítás

jogállás: kezelő

név: FŐVÁROSI TANÁCS VB. MŰVELŐDÉSI KÖZPONT FŐOSZTÁLY

cím: 1840 BUDAPEST Városház utca 9-11

3. tulajdoni hányad: 1/1

bejegyző határozat, érkezési idő: 188311/1/2000/00.07.19

jogcím: 1990. évi LXVI. törv. 107. § (2) bek.

jogállás: tulajdonos

név: FŐVÁROSI ÖNKORMÁNYZAT

cím: 1052 BUDAPEST V. KER. Városház utca 9-11.

III.RÉSZ

1. bejegyző határozat, érkezési idő: 21353/1967/1967.09.29

Bányászati jog

jogosult:

név: SIÓFOKI KÖZLÉSEZETÉK VÁLLALAT

cím: 8800 SIÓFOK Tanácsház utca 5

Folytatás a következő lapon

Budapest Főváros Kormányhivatala Földhivatali Főosztály

Budapest, XI., Budafoki út 59. 1519 Budapest, Pf. 415

Oldal: 2 / 2

Nem hiteles tulajdoni lap - Teljes másolat

Megrendelés szám:8000004/308875/2021

2021.07.01

BUDAPEST II.KER.

Szektor : 52

Belterület 10914 helyrajzi szám

Folytatás az előző lapról
III. RÉSZ

2. bejegyző határozat, érkezési idő: 37638/1/2006/06.01.12

Elővásárlási jog

27/2005.(X.7.)NKÖM rendelet alapján.

jogosult:

név: MAGYAR ÁLLAM

cím : - - -

3. bejegyző határozat, érkezési idő: 34568/5/2010/09.12.22

Bányászolgalmi jog

3560 m2 területre.

jogosult:

név: FŐGÁZ FŐLDOGÁZELOSZTÁSI KFT

cím : 1081 BUDAPEST VIII.KER. Köztársaság tér 20.

4. bejegyző határozat, érkezési idő: 143253/2/2012/12.07.17

Vezeték jog

6m2 területre vonalszám:21208.

jogosult:

név: ELMŰ HÁLÓZATI KFT.

cím : 1132 BUDAPEST XIII.KER. Váci út 72-74.

5. bejegyző határozat, érkezési idő: 106773/2/2012/12.04.23

Vezeték jog

39 m2 nagyságú területre vonatkozóan, VMB-30/2012.

jogosult:

név: ELMŰ HÁLÓZATI KFT.

cím : 1132 BUDAPEST XIII.KER. Váci út 72-74.

TULAJDONI LAP VÉGE

Budapest Főváros Kormányhivatala Földhivatali Főosztály
Budapest, XI., Budafoki út 59. 1519 Budapest, Pf. 415

E-hiteles térképmásolat - Teljes másolat

2021.07.01 10:05:30

Helyrajzi szám: BUDAPEST II.KER. belterület 10914



Megrendelés szám: 9000/8985/2021

Méretarány: 1 : 2000



A térképmásolat a kiadást megelőző napig megegyezik az ingatlan-nyilvántartási térképi adatbázis tartalmával. A térképmásolat méretek levételére nem használható!

II. ker. 10914 hrsz.

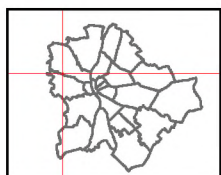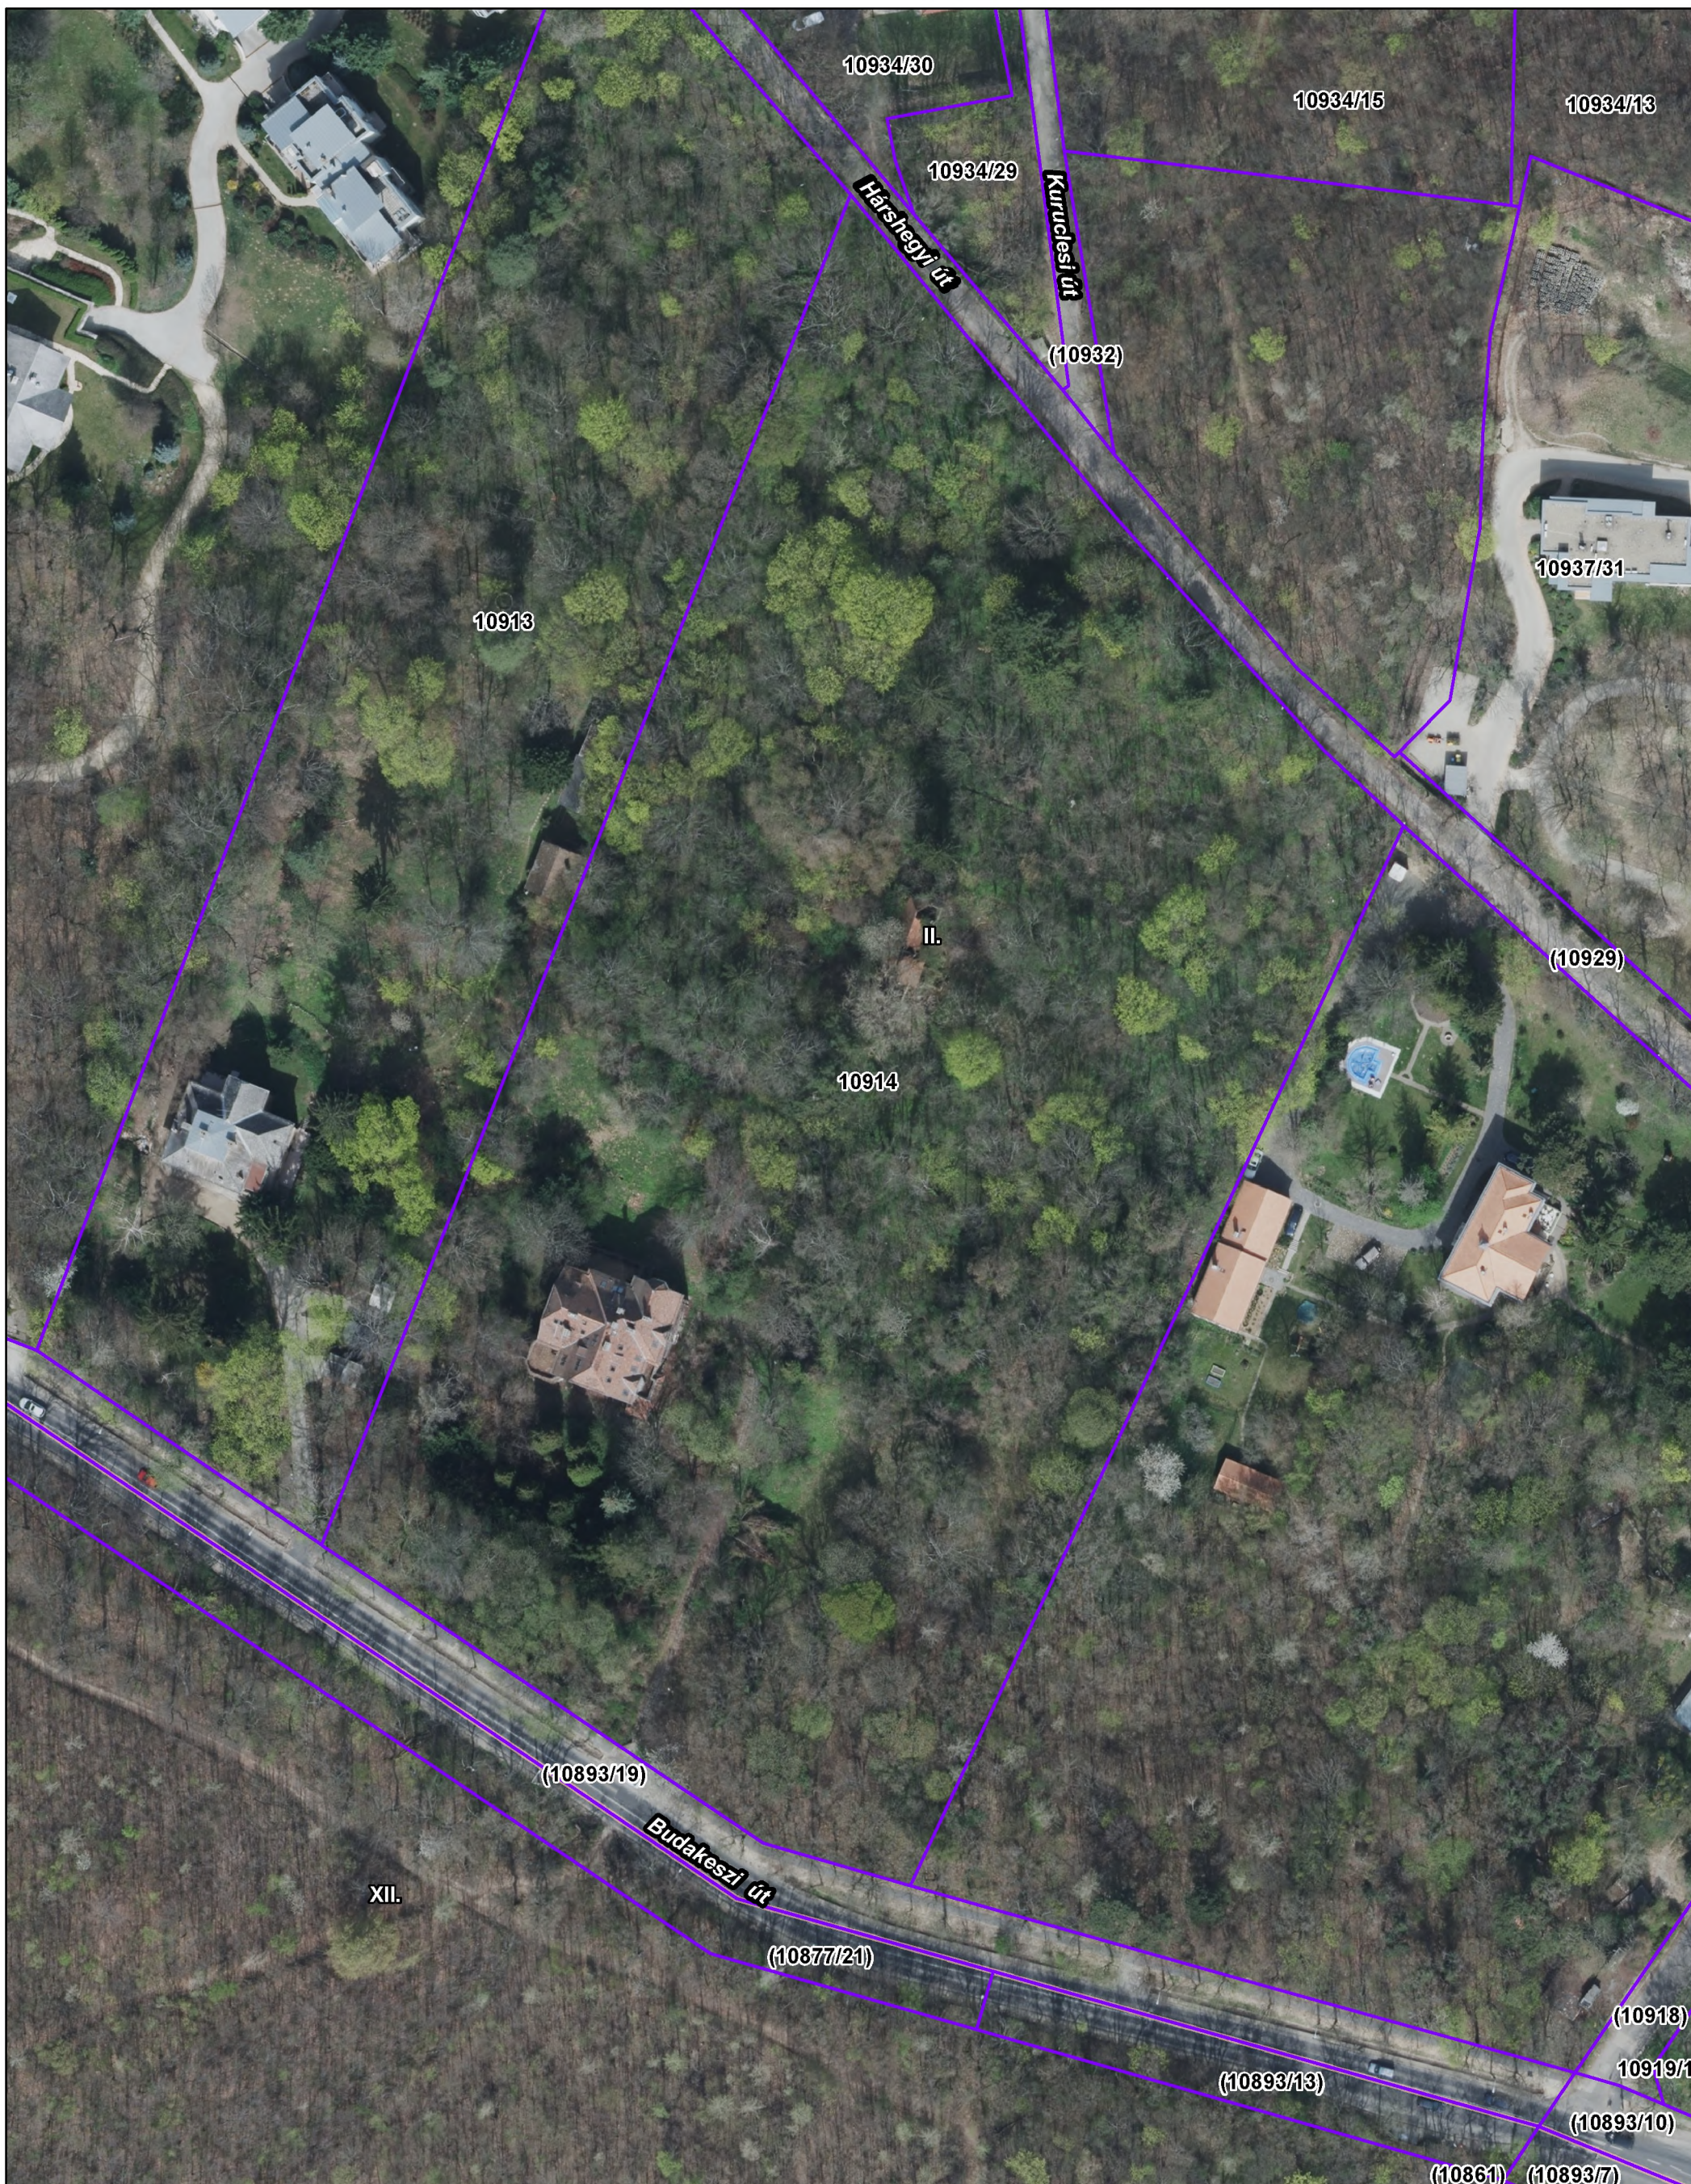

BUDAPEST KÖZÚT

Készítette: TAKÁTSY Miklós (BFVK)

A térkép tájékoztató jellegű, másolata semmilyen hivatalos eljárásban nem használható fel! Az ingatlanok közheites adatait a földhivatalok szolgáltatják.
Engedélyszám: FF/232/1/2015

1:1 000

0 50méter

