

FSZKT

Budapest Főváros Főpolgármesteri Hivatal



1:1 000



Készítette: Brutóczy László (BFFH)

Az adatszolgáltatás nem teljes körű! További információkért olvassa el az építési szabályzatokkal kapcsolatos helyi rendeleteket!

2023.02.01

FSZKT

Budapest Főváros Főpolgármesteri Hivatal



1:1 000



50Méter

Készítette: Brutóczy László (BFFH)

Az adatszolgáltatás nem teljes körű! További információért olvassa el az építési szabályzatokkal kapcsolatos helyi rendeleteket!

2023.02.01

FSZKT





BUDAPEST

Budapest Főváros Főpolgármesteri Hivatal

1:1 000


Készítette: Brutóczky László (BFFH)



0 50Méter

Az adatszolgáltatás nem teljes körű! További információkért olvassa el az építési szabályzatokkal kapcsolatos helyi rendeleteket!

FSZKT

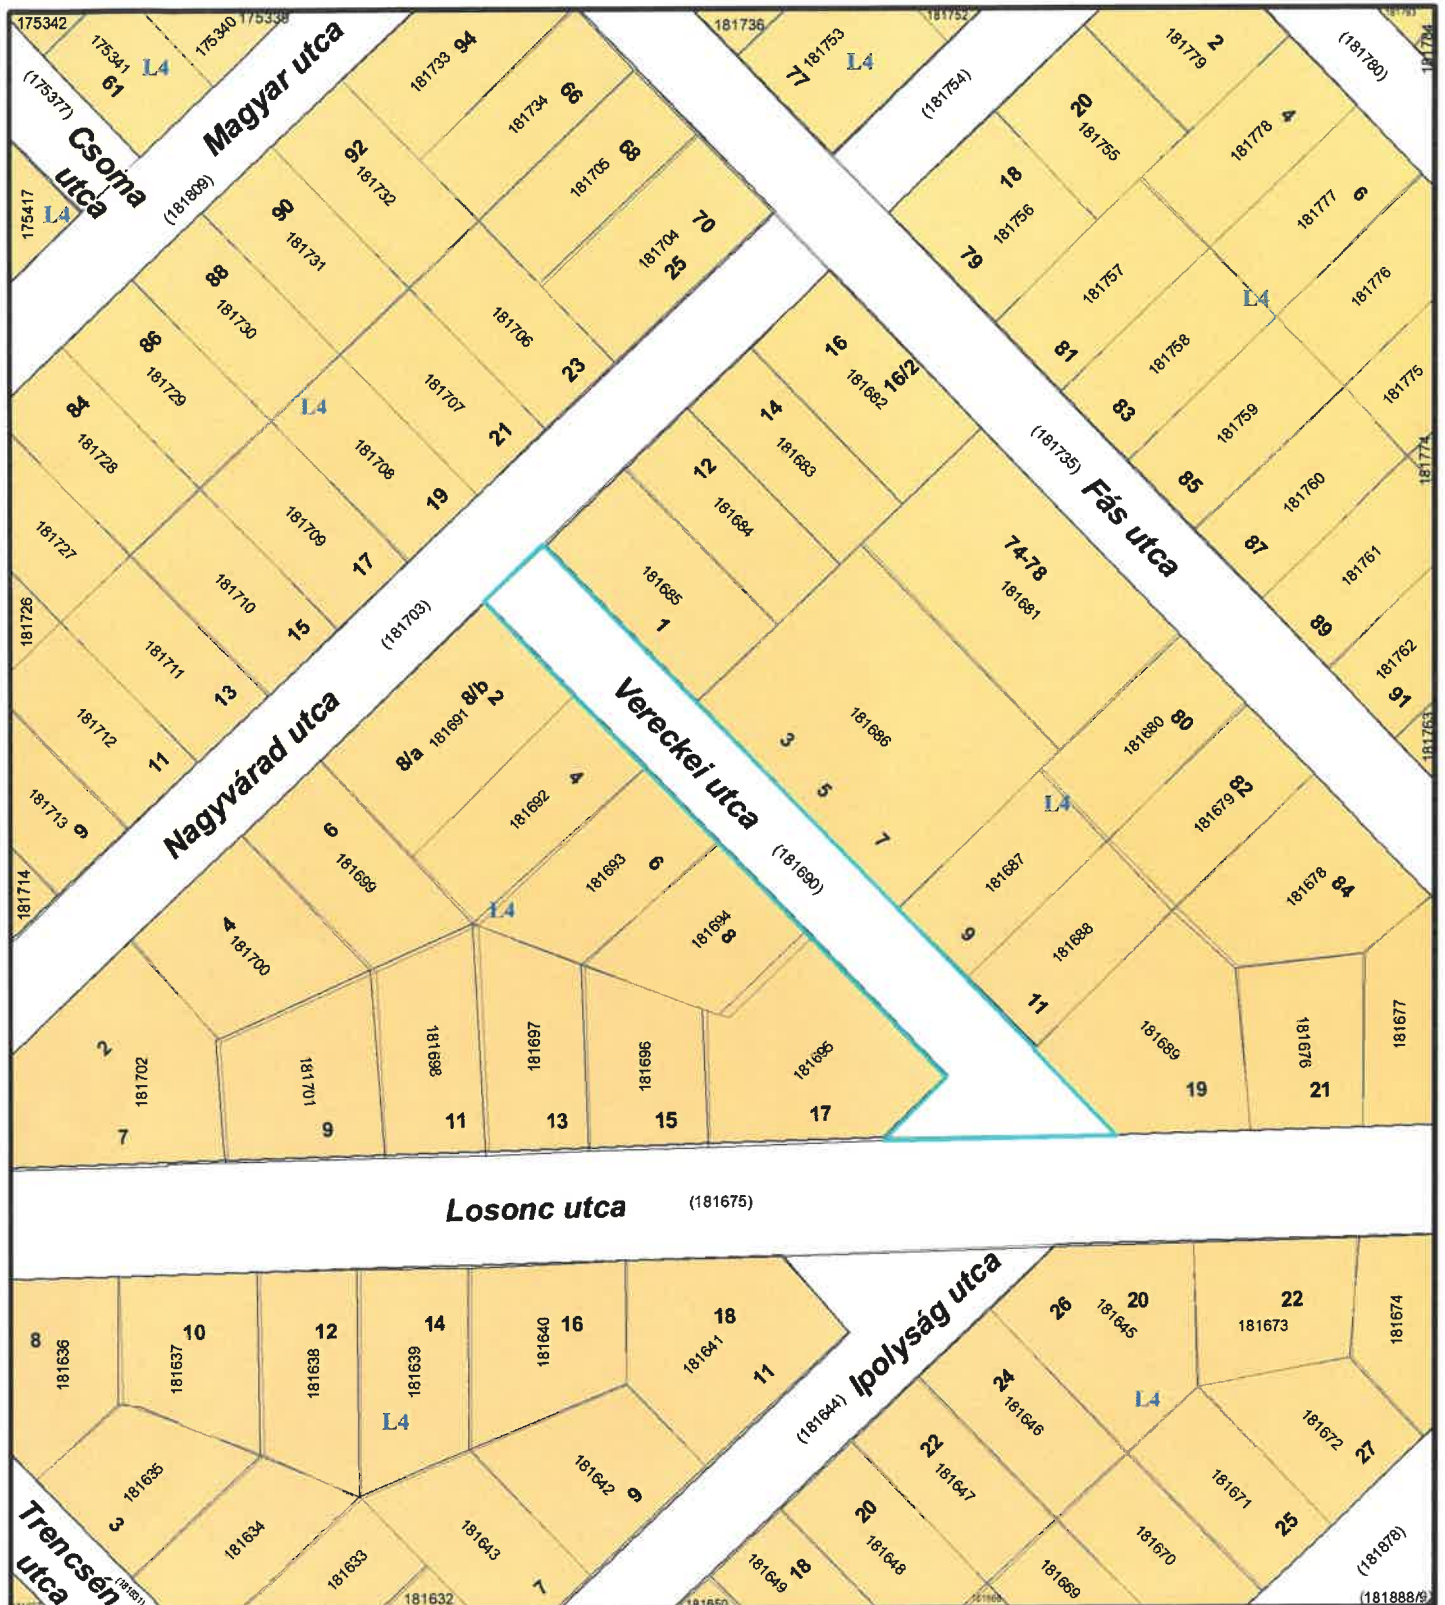



BUDAPEST



1:1 000

0 50Méter

Készítette: DOBOS Krisztina (BFFH)

Az adatszolgáltatás nem teljes körű! További információkért olvassa el az építési szabályzatokkal kapcsolatos helyi rendeleteket!