


VÁLTOZÁSI VÁZRAJZ

a 31524 helyrajzi számú földrészlet(ek)re vonatkozó nyomásszabályozó
használatijog bejegyzéséhez

Méretarány: 1:1000

A változási vázrajz a területkimutatással együtt érvényes

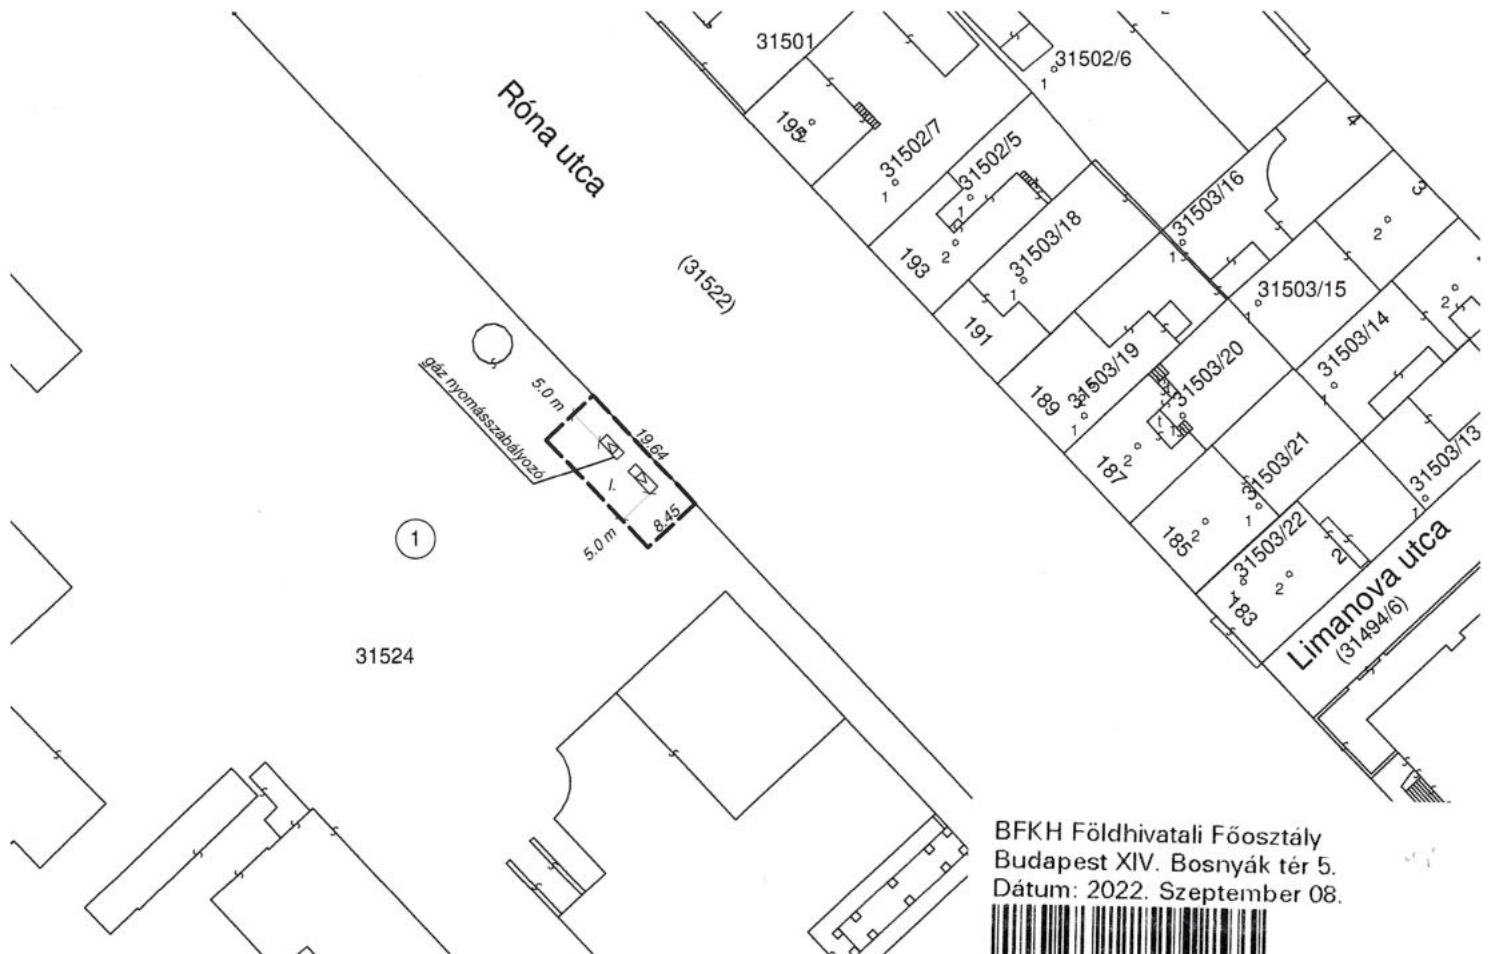

BFKH Földhivatali Főosztály
Budapest XIV. Bosnyák tér 5.
Dátum: 2022. Szeptember 08.



2047427200002022

Ikt.szám: 652822/1

Mellékletek (db):

Aláírás:

A használatijog ábrázolása akaratunknak megfelelően történt:

Fekete György (szakterületvezető)
MVM Főgáz Földgázhálózati Kft.

Bojtör Zoltán Ernő (csoportvezető)
MVM Főgáz Földgázhálózati Kft.

A vázrajz méretek levételére nem alkalmas.

Pécs, 2022.09.02

Készítő és minőséget tanusító: Klász András
Földmérő ig. száma: 10030/2020
Ing. rend. min. szám: 2412/2020
Földmérő név: Klász András
Földmérő ig. sz.: 10030/2020
IRM: 2412/2020
GD-T: 02-01433

Az 1 sorszámú földrészlet(ek)en lévő nyomásszabályozó ill. a hozzátartozó biztonsági övezetének használati joga a változási vázrajzon feltüntetett I. jelű terület(ek)re, a területkimutatásban megadott terület nagysággal (167 m²) az:

MVM Főgáz Földgázhálózati Kft.
1081 Budapest, II. János Pál pápa tér 20.-t illeti meg.

Az állami alapadat-tartalom az állami ingatlan-nyilvántartási térképi adatbázis tartalmával megegyezik. Ez a záradék a keltezésétől számított egy évig hatályos.

Budapest, 2022. 2022 OKT 17. hó nap

P.h.

Kiss István
Záradékoló

FM sz.: 2040/2007

Ing. rend. min. száma:/.....

Munkaszám: MVM-034

adatszolgáltatás iktatószáma: 7206-2028/2021

TERÜLETKIMUTATÁS

a 31524 hrsz-ú földrészlet(ek)re vonatkozó nyomásszabályozó(k) használati jog bejegyzéséhez

A területkimutatás a változási vázrajzzal együtt érvényes!

A használati jog ábrázolása akaratumknak megfelelően történt:

.....

.....

.....

Az állami alapadat tartalom az állami ingatlan-nyilvántartási térképi adatbázis tartalmával megegyezik. Ez a záradék a kellezésétől számított egy évig hatályos.

BFKH Földhivatali Főosztály
Budapest XIV. Bosnyák tér 5.
Dátum: 2022. Szeptember 08.



2047427200002022

Ikt. szám: 652822/1

Mellékletek (db):

Aláírás:

Pécs, 2022.09.02

Készítő,
minőséget tanúsító:

(11)

Klász András
IRM: 2412/2020

Klász András
Földmérő mérnök
Földmérő Igsz.: 10030/2020
IRM: 2412/2020
GD-T: 02-01486

Budapest, 2022 2022 OKT 17. hó nap



Ing. rend. min. száma:

Msz: MVM-034

HASZNÁLATILOGGAL ÉKINTETT FÖLDRESZLETEK TERÜLETKIMUTATÁSA

adatszolgáltatás Iktatószáma: 7206-2028/2021

használati log bejegyzéshez
Változás után

Sorszám	Tulajdonos neve, lakcíme, jogcíme, tulajdoni hányad	hrsz	alrészlet betűjel	művelési ága	minőségi osztály	ha.m ²	Ak.filler	HASZNÁLATILOGGAL TERHELENDDŐ TERÜLETRE SZ					Megjegyzés Előzetes munkatársak kezelése
								terület igénybevétele (oszlop, tr. állomás, vezetékek, birt.év.)	db	hossz (m)	m ²	Összes (m ²)	
1.	2.	3.	4.	5.	6.	7.	8.	9.	10.	11.	12.	13.	14.
1	Tulajdoni lap szerint	31524		kivett, kört ház, udvar		4,6913	0,00	nyomásszabályozó és biztonsági övezete (5-5 m)			167	167	
Mindösszesen:						4,6913	0,00			0,00	167	167	

Az 1 sorszámú földrészleten lévő nyomásszabályozó(k) ill. a hozzátartozó biztonsági övezetének használati logja a változási
várról azon feltüntetett 1. jelű területre, a területkimutatásban megadott területnagysággal az
MVM Főgáz Földgázszállítási Kft.
1081 Budapest, II. János Pál pápa tér 20-t illeti meg.

Az állami alapadat tartalom az állami ingatlan-nyilvántartási
térképi adatbázis tartalmával megegyezik. Ez a záradék a
kelevezéstől számított egy évig hatályos.

Pécs, 2022.09.02.

Budapest, 2022. OKT 17. hó nap

Készítő, minőségét tanúsító:

Záradékoló:
Ing. rend. min. száma:

Klász András
Földmérő mérnök
Földmérő igsz: 10030/2020
IRM: 2412/2020
GD-T: 02-01486

