



Fővárosi Állat- és Növénykert
Főigazgatóság

Címzett:

Budapest Fővárosi Önkormányzata
Humánterületekért felelős főpolgármester-helyettesi
iroda

Dr. Bósz Anett, Főpolgármester-helyettes

Kulturális, Sport, Köznevelési, Egészségügyi és
Szociálpolitikai Főosztály

Nagyné Varga Melinda Főosztályvezető

Tárgy: Alapítványi beruházás – Dól és Vombat kifutót
érintő - engedélyezése iránti előterjesztési igény
benyújtása

Ügyintéző: Dr. Kassai Alexandra

FÁNK iktatószám: 1093/2023

Tisztelt Főpolgármester-helyettes Asszony!

Tisztelt Dr. Bósz Anett!

A Fővárosi Állat- és Növénykert felvette a kapcsolatot az Alapítvány a Budapesti Állatkertért alapítvánnyal (továbbiakban: Alapítvány) a vombat és a dól (ázsiai vadkutya) kifutó (továbbiakban: Kifutók) beruházási munkálatainak támogatása okán.

Az Alapítvány saját forrásból, az alapító okiratában foglalta céloknak megfelelően adomány formájában beruházna a Fővárosi Önkormányzat tulajdonában lévő és az Állatkert hasznosításában álló kifutók átalakításába. Az Alapítvány saját vállalkozóval az Állatkert által megadott műszaki tartalom alapján hajtaná végre az értéknövelő beruházást.

Az Alapítvány ezen felajánlásával elősegítené az Állatkert közfeladatainak magasabb szintű ellátását.

Az Alapítvány az szja 1%-os kampányát is a „Vombat várat szeretnénk” jelmonddal indította, így a beruházás megvalósítása egyúttal azt a jól kommunikálható eredményt is jelentené, hogy a fővárosi polgárok adakozása is hozzájárul ahhoz, hogy újra vombat kölykök születhessenek Budapesten.

A tervezett vombat kifutó területe 85-90 m² között valósulna meg, egy olyan területen, amelynek a látogatói szempontokat figyelembe véve, jelenleg forgalma nincs. A terület hasznosításával, az állattartási szempontok alapján tervezet kifutó megépítésével, egy új látványelemmel bővülne a jelenlegi vombat ház és környéke.

Az Állatkert Beruházási és üzemeltetési főosztálya által meghatározottak alapján az alábbi műszaki átalakítások és beruházások kerülnének az Alapítvány által megvalósításra.

1. Dól kifutó műszaki átalakítás: A barnamedve kifutó megszűnésével és hozzákapcsolásával a dól kifutóhoz, a dól állattartó terület bővítése történik meg, amelynél az átalakítást a villanypásztor rendszer új nyomvonalának kiépítése jelenti. A nyomvonal tervezésénél az állattartói szempontok voltak az irányadók. A beruházás kivitelezési költsége 1,0.-millió Ft értékhatár alatt van.
2. Vombat kifutó műszaki átalakítás: az építendő kifutó a meglévő vombatház és az Ausztrál ház közötti részen valósulna meg. A tervezet kifutó két, már meglévő épület között helyezkedik el. A szerkezeti kialakítása kizárólagosan inkább földmunkát igényel, mert az állatok "élőhelye" a föld alatt is húzódik, amit a kialakításnál az állattartói előírásoknak és irányelveknek megfelelően kell megépíteni merevfalú acél hálós technikával, monolit vasbeton koszorú körbekerítéssel és fém trapéz színterezett kerítéselemekkel min. 120 cm magasságban, amely a meglévő kifutó anyaghasználatával teljes egészében megegyezik. Erre a kerítésvonalra kerül beépítésre a betekintő üvegfal. A beruházás tervezett bekerülési költsége 15,00.-millió Ft értékhatárú.

A kifutók bővítésének tervezete az Örökségvédelmi Hivatal szakembereivel egyeztetésre került, bejelentési kötelezettséget jelent a részünkre, amelyet elkészítünk.

Ezúton kérem szíves közbenjárását és támogatását előterjesztési kérelmünkkel kapcsolatosan, hogy az Alapítványi beruházás által a Dól és a Vombat kifutó megújulhasson.

Tisztelettel,

Kelt.: Budapest, 2023.09.29.




Dr. Sós Endre

természetvédelmi és állategészségügyi igazgató


Tóth Tibor

Mellékletek:

1. munkaközi terv csomag, vombat

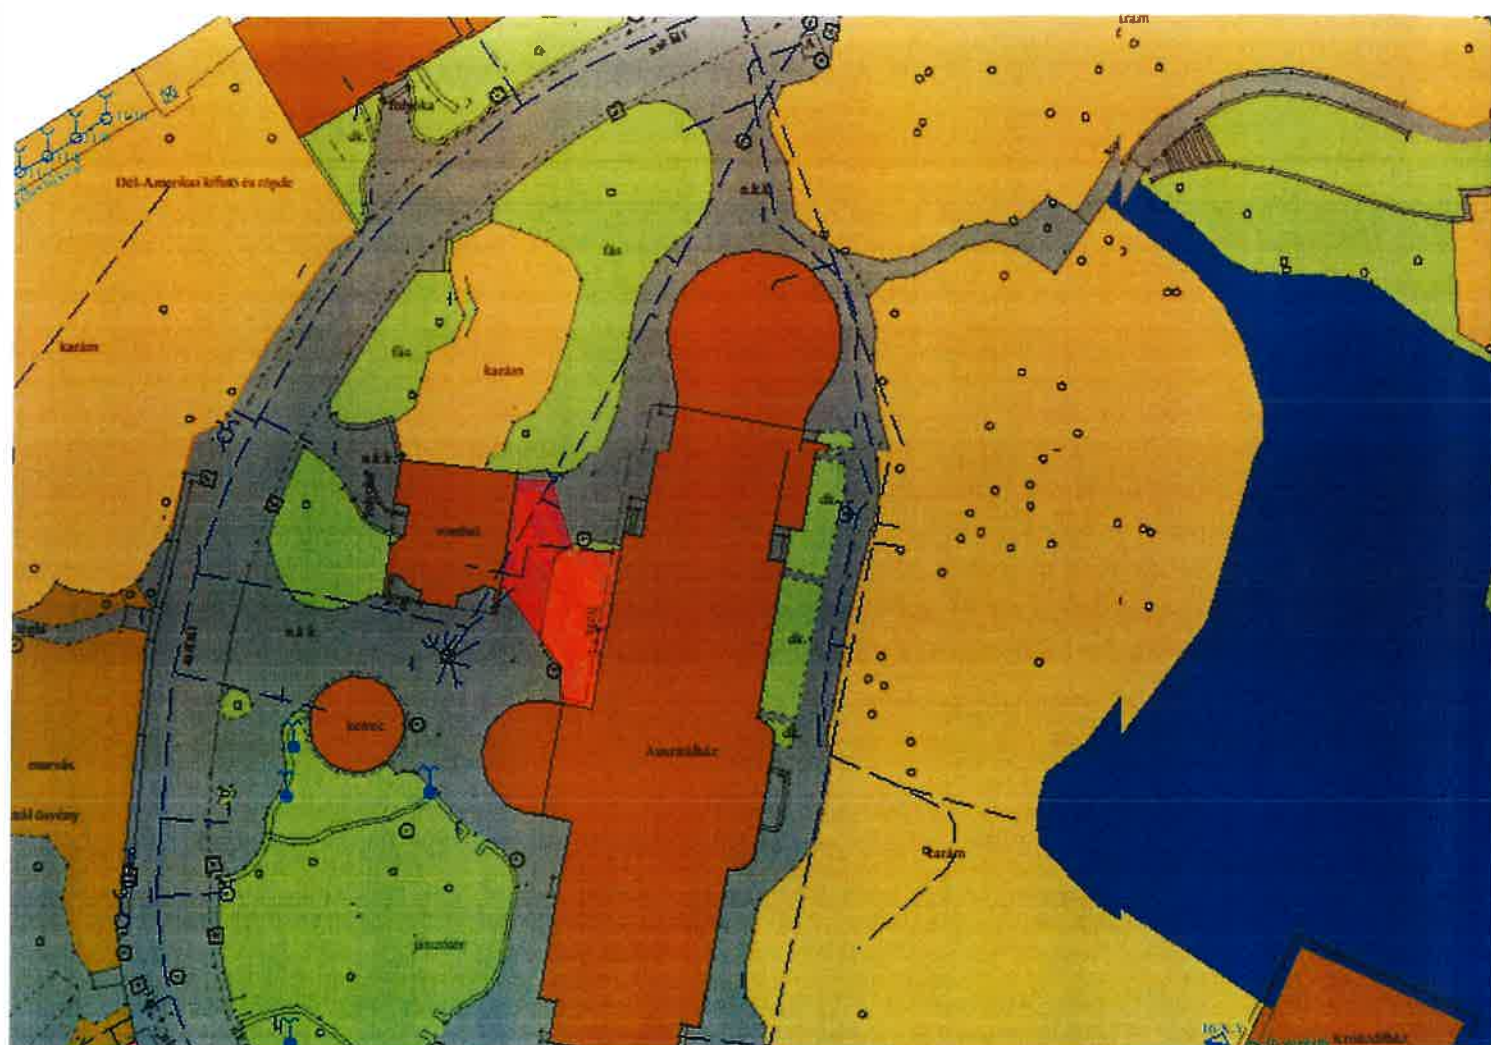

Alaprajz
Tervezett karám
M=1:100

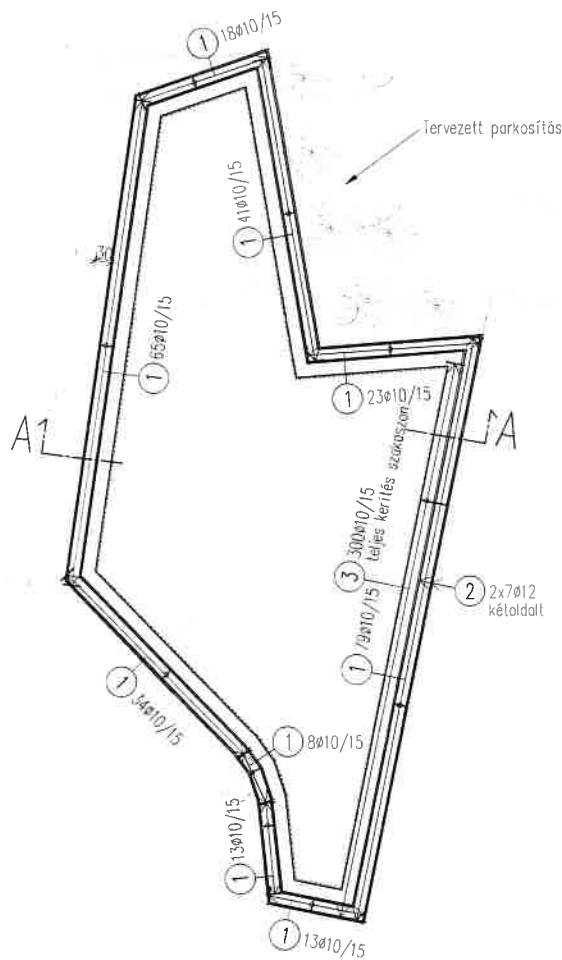


MEGJEGYZÉSEK

Alkalmazott anyagminőségek:
Acél: SS235
Szerelőbeton: C16/20-XC1-2-16-F3
Beton: C20/25-XC1-16-F3
Betonacél: B500B
Betontakarás: 3,5 cm

A Metszet

M=1:25
Készül: 43,5 fm

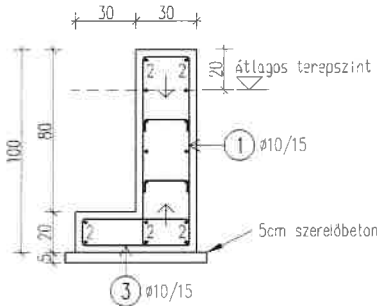

Betonacél kimutatás

Sz.	db	Ø	Hossz	Öhossz	Tömeg
1	294	10	2,32	682,08	420,53
2	51	12	12,00	612,00	543,34
3	300	10	1,42	426,00	262,64
Ø	Hossz	kg/m	Tömeg		
10	1108,08	0,617	683,17		
12	512,00	0,988	543,34		
össztömeg [kg]				1226,51	

- ① 294ø10 L= 2,32
23
93
- ② 51ø12 L= 12,00
57862
FMV
- ③ 300ø10 L= 1,42
53
13

Új vombat karám kialakítása

Fővárosi Állat és Növénykert

Megbízó:
Fővárosi Állat és Növénykert
1146 Budapest, Állatkerti körút 6-12

Statikus tervező:
A.S. Contact Kft
7400 Kaposvár, Horgász u. 13 Tel: 06-20-222-1513

Terv:
Tervezett új vombat karám vb. kerítés terv


Tervező:


Revizió:

Tervezői:
S-01

Méretarány:
M 1:100, 1:25

Dátum:
2023.09.22.

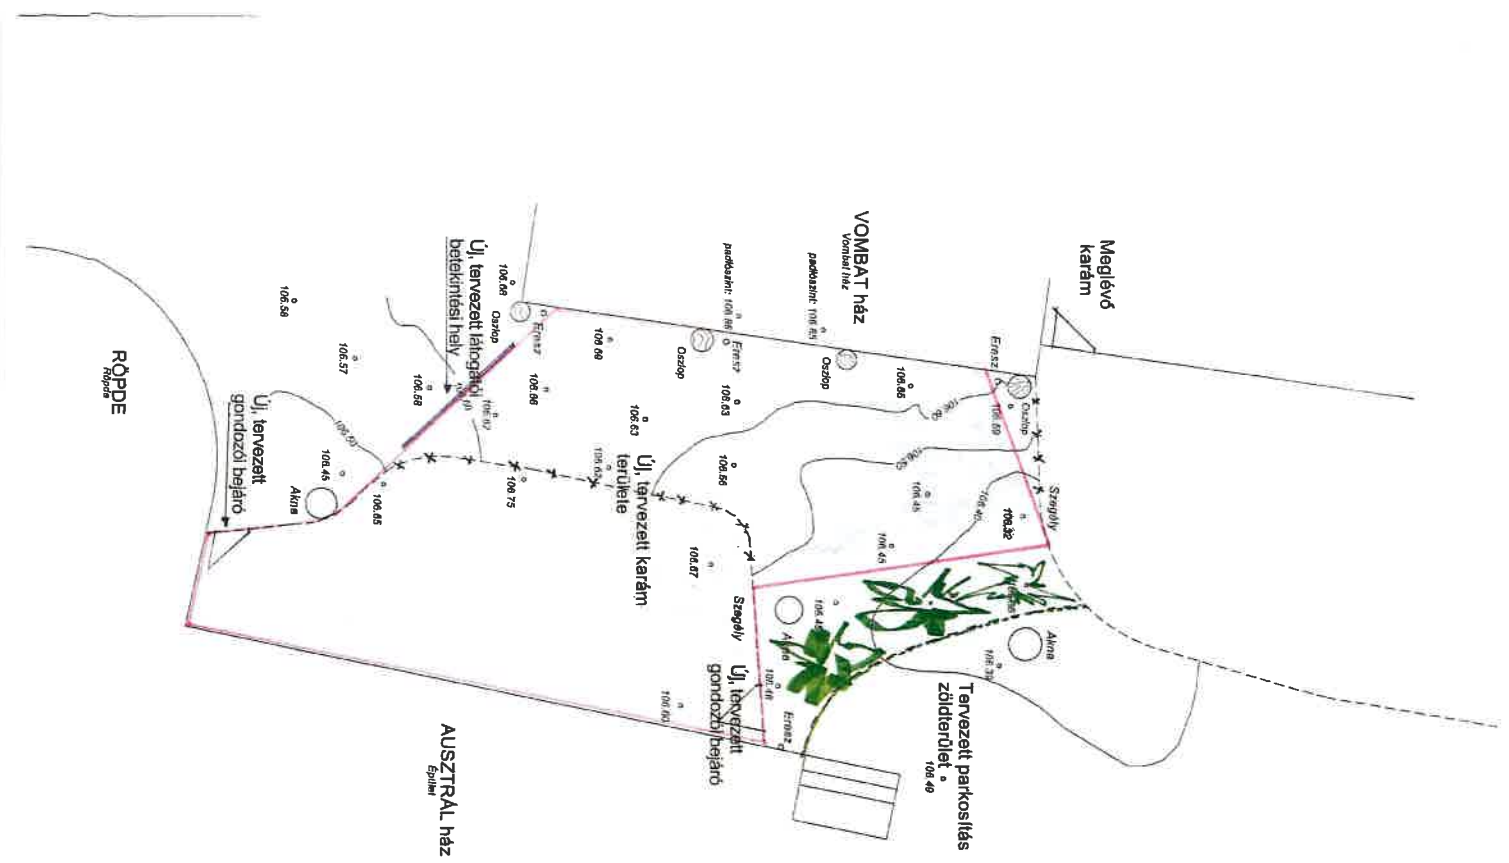

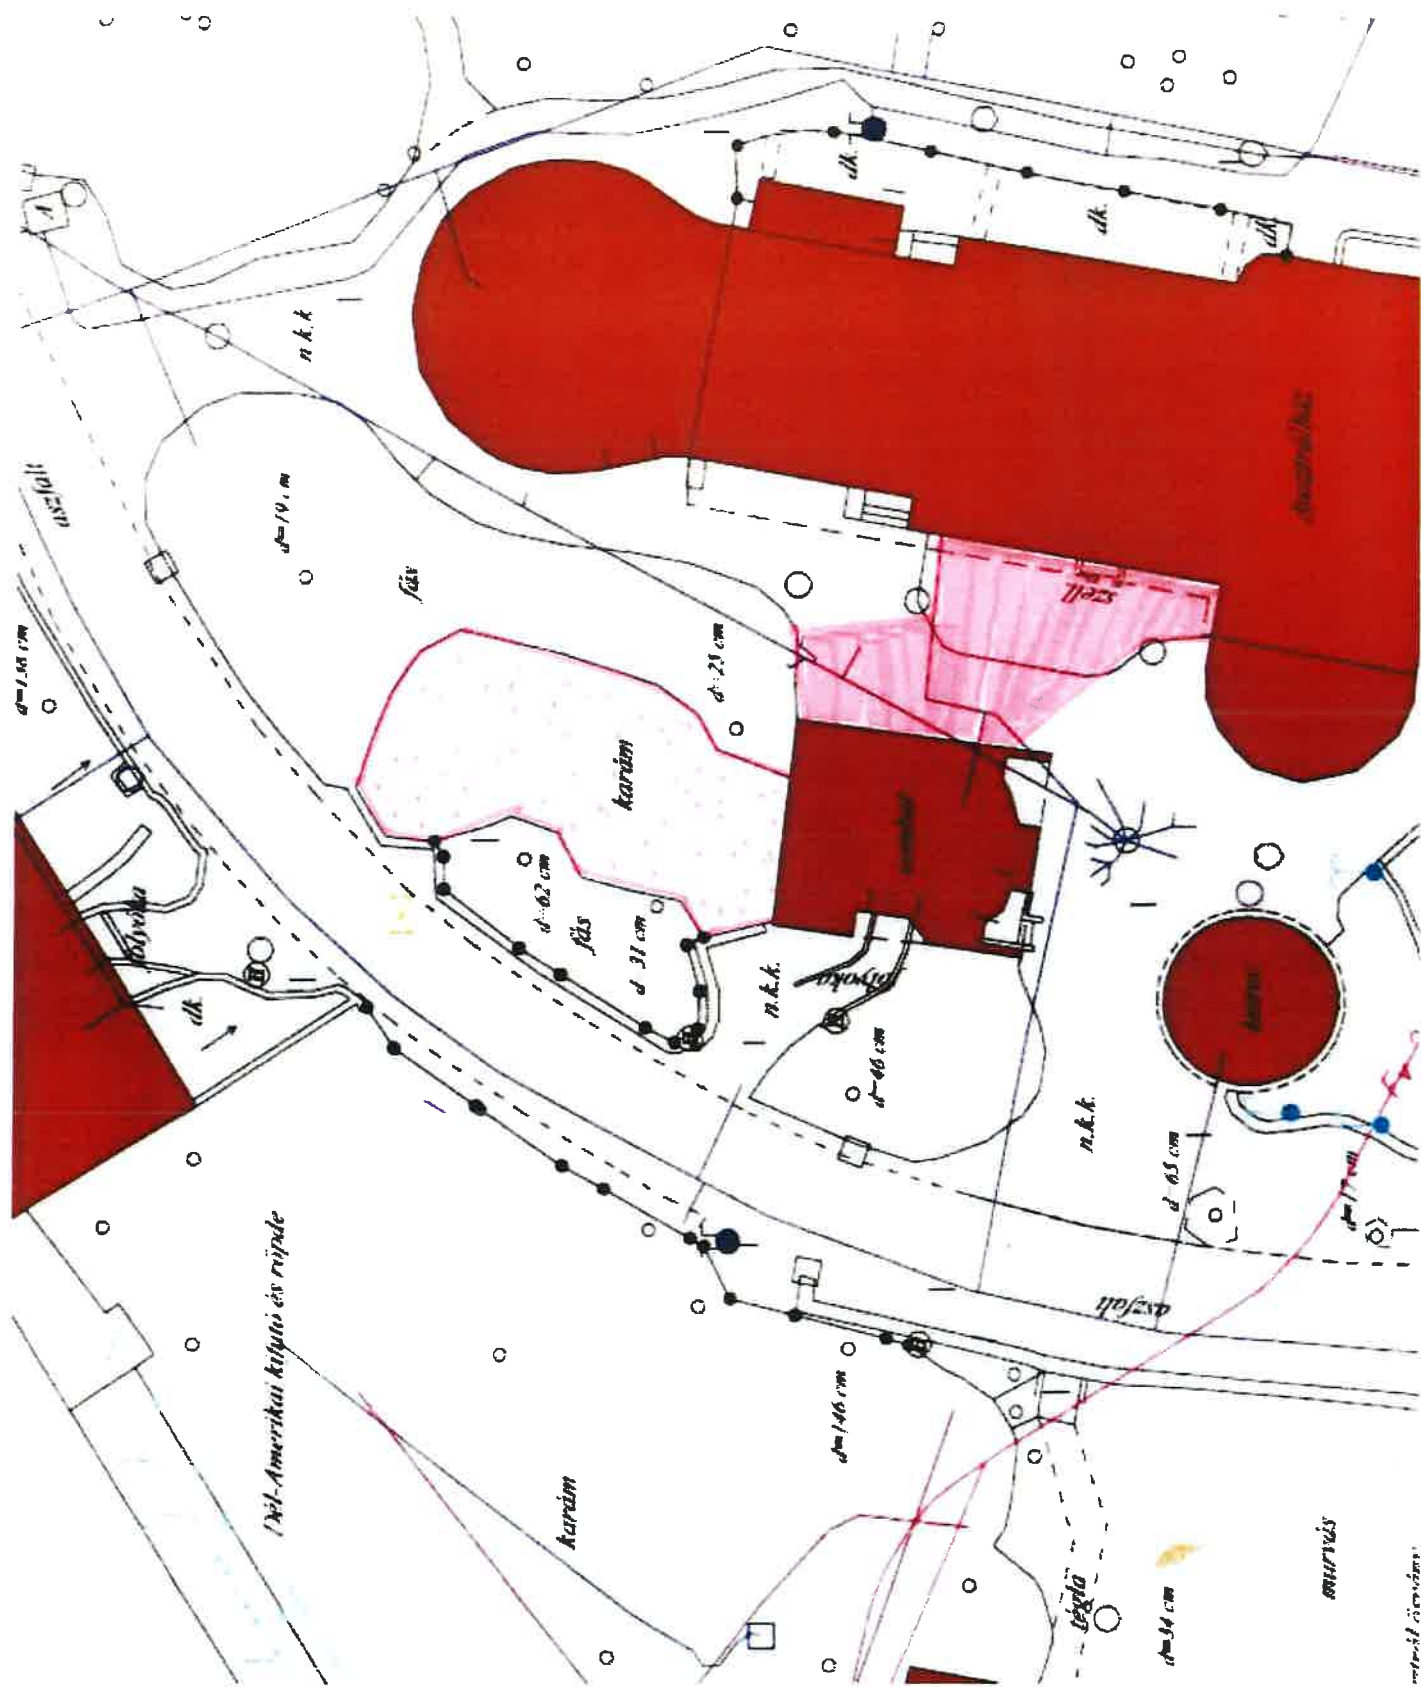

Nagy Zsolt
földmérő mérnök
IRM 2072/2008
GD-7 13-13/22

