

Budapest Főváros Kormányhivatala Földhivatali Főosztály
Budapest, XIV., Bosnyák tér 5. 1590 Budapest, Pf. 101


E-hiteles térképmásolat - Teljes másolat

2023.10.10 15:03:09

Helyrajzi szám: BUDAPEST IV.KER. belterület 73780/12

Megrendelés szám: 9000/4617/2023

Méretarány: 1 : 1000

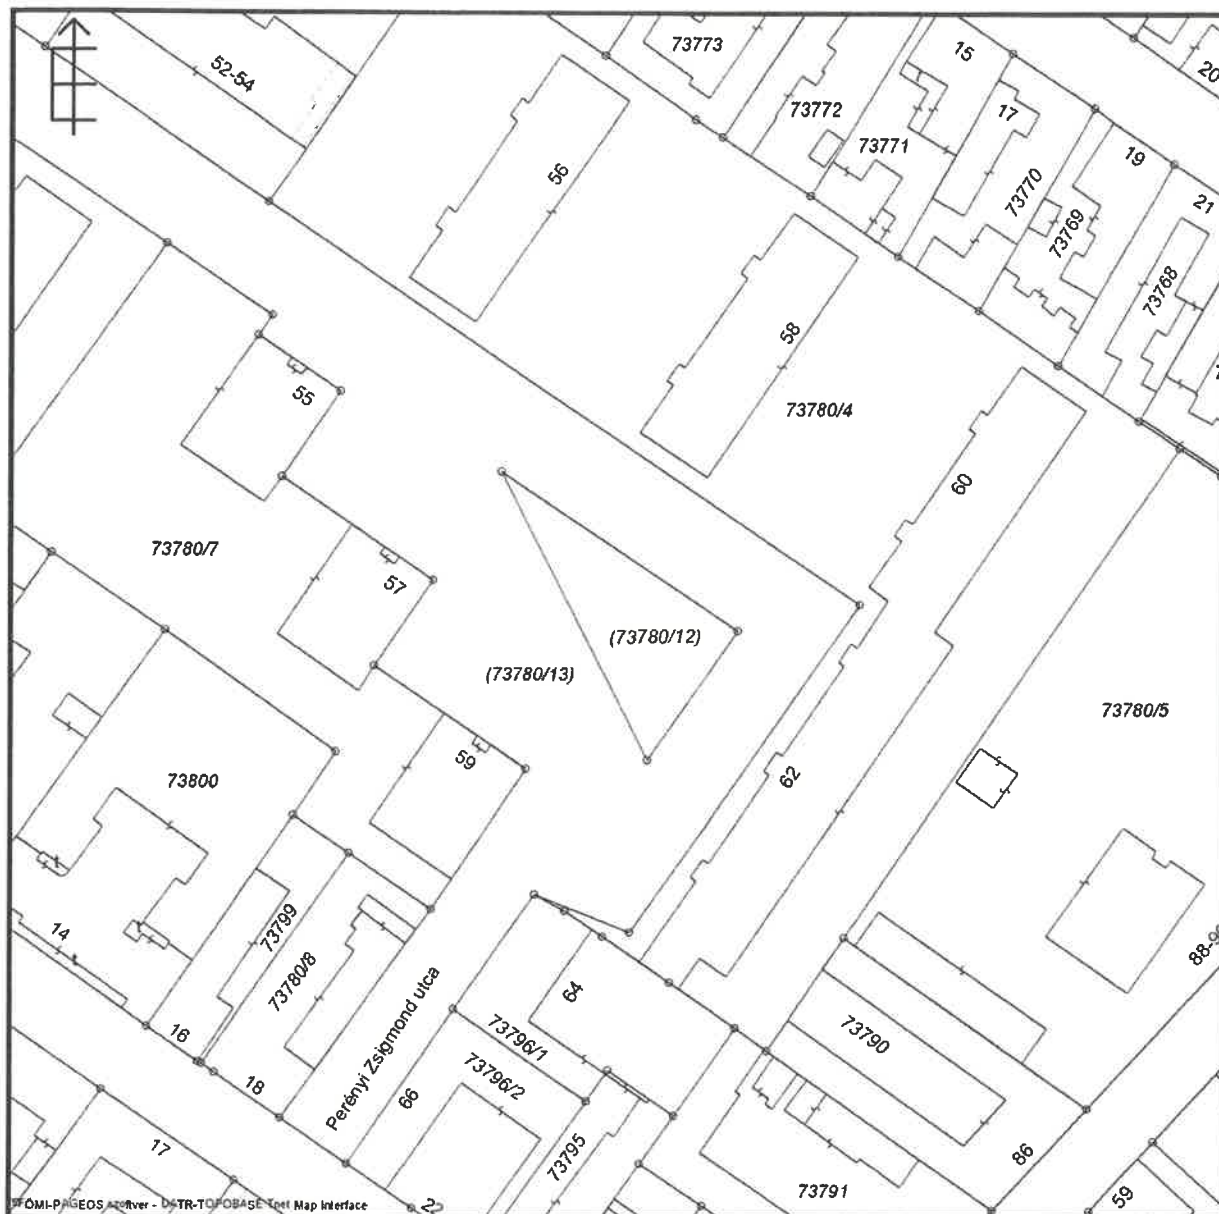

A térképmásolat a kiadást megelőző napig megegyezik az ingatlan-nyilvántartási térképi adatbázis tartalmával. A térképmásolat méretek levételére nem használható!

Budapest Főváros Kormányhivatala Földhivatali Főosztály
Budapest, XIV., Bosnyák tér 5. 1590 Budapest, Pf. 101

Oldal: 1 / 1

E-hiteles tulajdoni lap - Teljes másolat

Megrendelés szám: 8000004/249214/2023

2023.09.25

Szektor: 53

BUDAPEST IV.KER.

Belterület 73780/12 helyrajzi szám

"címképzés alatt"

I R É S Z

1. Az ingatlan adatai:

alrészlet adatok	terület	kat.t.jöv.	alosztály	adatok
művelési ág/kivett megnevezés/	min.o	ha m2	k.fill.	ter. kat.jöv ha m2 k.fill

- Kivett közpark

0

445

0.00

II R É S Z

1. tulajdoni hányad: 1/1

bejegyző határozat, érkezési idő: 381201/1/2023/23.09.21

jogcím: 1991. évi XXXIII. tv. vagyonmegosztás (171882/1993.07.20.)

jogcím: ingatlan megosztás

jogállás: tulajdonos

név: BUDAPEST FŐVÁROS IV.KERÜLET ÚJPEST ÖNKORMÁNYZATA

cím: 1041 BUDAPEST IV.KER. István út 14.

törzsszám: 15735674

III R É S Z

1. bejegyző határozat, érkezési idő: 381201/1/2023/23.09.21

Önálló szöveges bejegyzés a T-91451 számú változási vázrajz alapján a Budapest IV. kerületi 73780/9 helyrajzi számú ingatlan megosztva 73780/12, valamint 73780/13 helyrajzi számú ingatlanokra.

Az E-hiteles tulajdoni lap másolat tartalma a kiadást megelőző napig megegyezik az ingatlan-nyilvántartásban szereplő adatokkal. A szemle másolat a fennálló bejegyzéseket, a teljes másolat valamennyi bejegyzést tartalmazza. Ez az elektronikus dokumentum kinyomtatva nem minősül hiteles bizonyító erejű dokumentumnak.

TULAJDONI LAP VÉGE