



BUDAPEST FŐVÁROS VIII. KERÜLET JÓZSEFVÁROSI ÖNKORMÁNYZAT

PIKÓ ANDRÁS
POLGÁRMESTER

Budapest Főváros Önkormányzata Karácsony
Gergely
Főpolgármester részére

Iktatószám: 26/148-4/2024
Ügyintéző: Nagyunyomi-Sényi Anna
Telefon: +36144592158
e-mail: senyi.anna@jozsefvaros.hu

Budapest
Városház u. 9-11.
1051

Tárgy: Javaslát közterület elnevezésére

Tisztelt Főpolgármester Úr!

Tisztelettel tájékoztatom Önt, hogy Budapest Főváros VIII. kerület Józsefvárosi Önkormányzat Képviselő-testületének a Koszorú utca 26. sz., 35513/2 hrsz. alatti telek Cinka Panna kertre történő átnevezéséről szóló, 84/2024.(III.21.) számú határozatának (továbbiakban: Határozat) 1. pontja szerint támogatta a 35513/2 helyrajzi számú közterület Cinka Panna kertre történő elnevezését.

A 35513/2 helyrajzi számú telek korábbi besorolása Budapest Főváros VIII. kerület Józsefvárosi Önkormányzat Képviselő-testületének a József körút – Népszínház utca – Teleki László tér - Fiumei út – Orczy tér – Orczy út – Nagyvárad tér – Üllői út által határolt terület (Csarnok negyed, Corvin negyed, Magdolna negyed, Orczy negyed és Losonci negyed) Kerületi Építési Szabályzatáról szóló 17/2022. (V. 26.) sz. önkormányzati rendelete szerint építési telek volt, de a 2024. április 1-én hatályba lépő szabályozási terv, Budapest Főváros VIII. kerület Józsefvárosi Önkormányzat Képviselő-testületének a kerületi építési szabályzatról szóló 45/2023. (XII. 14.) sz. önkormányzati rendelete szerint közterület lett.

A Határozat jegyzőkönyvi kivonatát mellékletben küldöm.

Kérem, hogy a Képviselő-testület javaslatát terjessze a Tisztelt Fővárosi Közgyűlés elé.

Budapest, 2024. április 2.

Tisztelettel:

Pikó András
polgármester

JEGYZŐKÖNYVI KIVONAT

Készült: Budapest Főváros VIII. kerület Józsefvárosi Önkormányzat Képviselő-testületének
2024. március 21-én (csütörtök) 9.00 órától a Józsefvárosi Polgármesteri Hivatal
III. emelet 300-as tárgyalójában megtartott 2. rendes üléséről

Napirend 4. pontja:

**Javaslat a Koszorú utca 26. sz., 35513/2 hrsz. alatti telek Cinka Panna kertre történő
átnevezésének kezdeményezésére**

(írásbeli előterjesztés)

Előterjesztő: Pikó András polgármester

**Budapest Főváros VIII. kerület Józsefvárosi Önkormányzat Képviselő-testületének
82/2024. (III. 21.) számú határozata**

**a Koszorú utca 26. sz., 35513/2 hrsz. alatti telek Cinka Panna kertre történő
átnevezésével kapcsolatos döntés meghozataláról**

(14 igen, 1 nem, 0 tartózkodás szavazattal)

Budapest Főváros VIII. kerület Józsefvárosi Önkormányzat Képviselő-testülete úgy dönt,
hogy

1. kezdeményezi a Fővárosi Közgyűlésnél a Budapest VIII. kerület 35513/2 helyrajzi szám
alatti telek Cinka Panna kertre történő elnevezését;
2. felkéri a polgármestert, hogy a határozat 1. pontjáról tájékoztassa a Főpolgármestert.

Felelős: polgármester

Határidő: az 1. esetben: 2024. március 21.,
a 2. pont esetében: 2024. április 15.

A döntések végrehajtását végző szervezeti egység: Városépítészeti Iroda

K.m.f.

dr. Törőcsik Edit Julianna s.k.
jegyző


Pikó András s.k.
polgármester

A jegyzőkönyvi kivonat hiteles:


Kiadva: Budapest, 2024. március 25.


Czira Eva Mandula
Jegyzői Kabinet
Szervezési Iroda
irodavezető

Tartalom

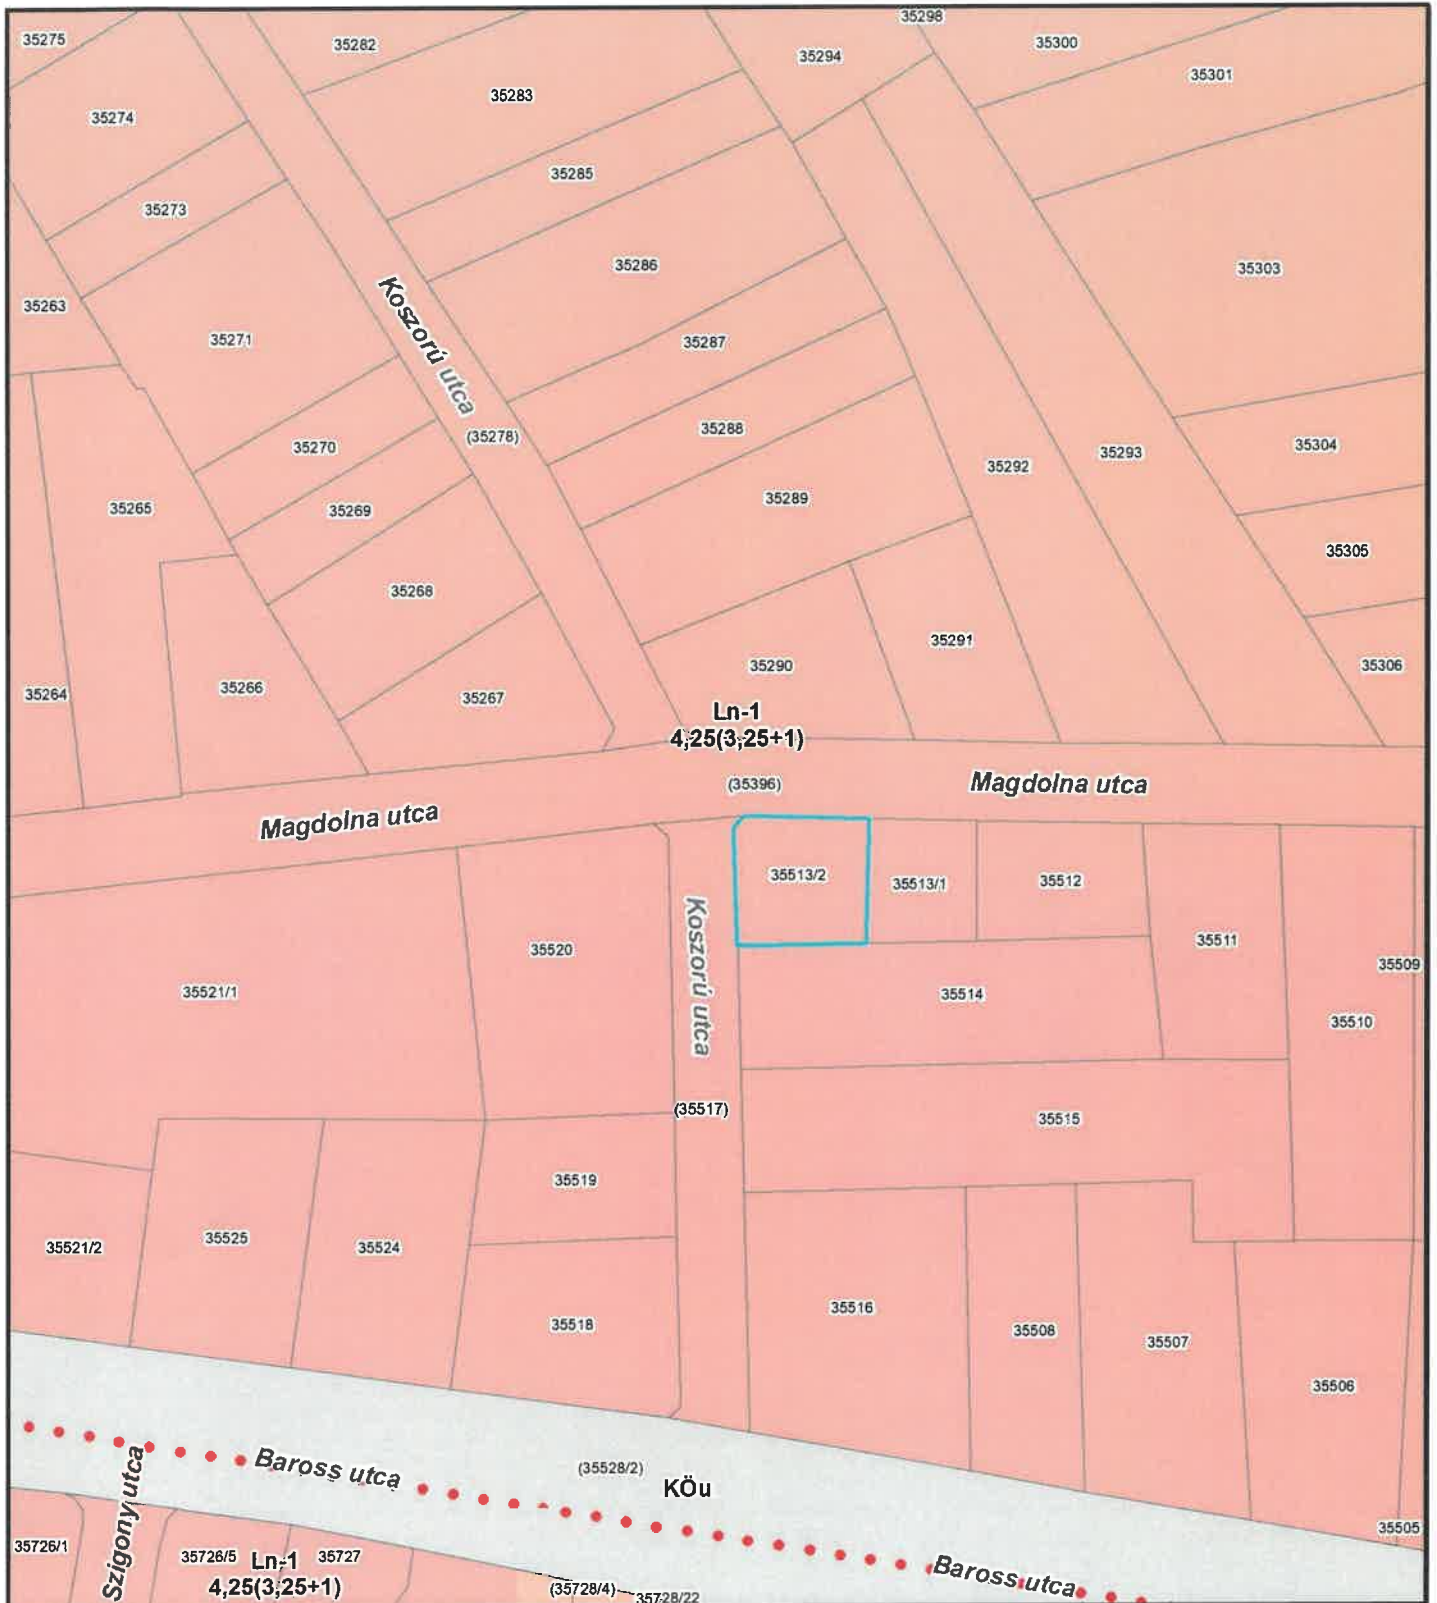


1:1 000

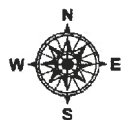

Az adatszolgáltatás nem teljes körű! További információkért olvassa el az építési szabályzatokkal kapcsolatos helyi rendeleteket!

2024.07.15

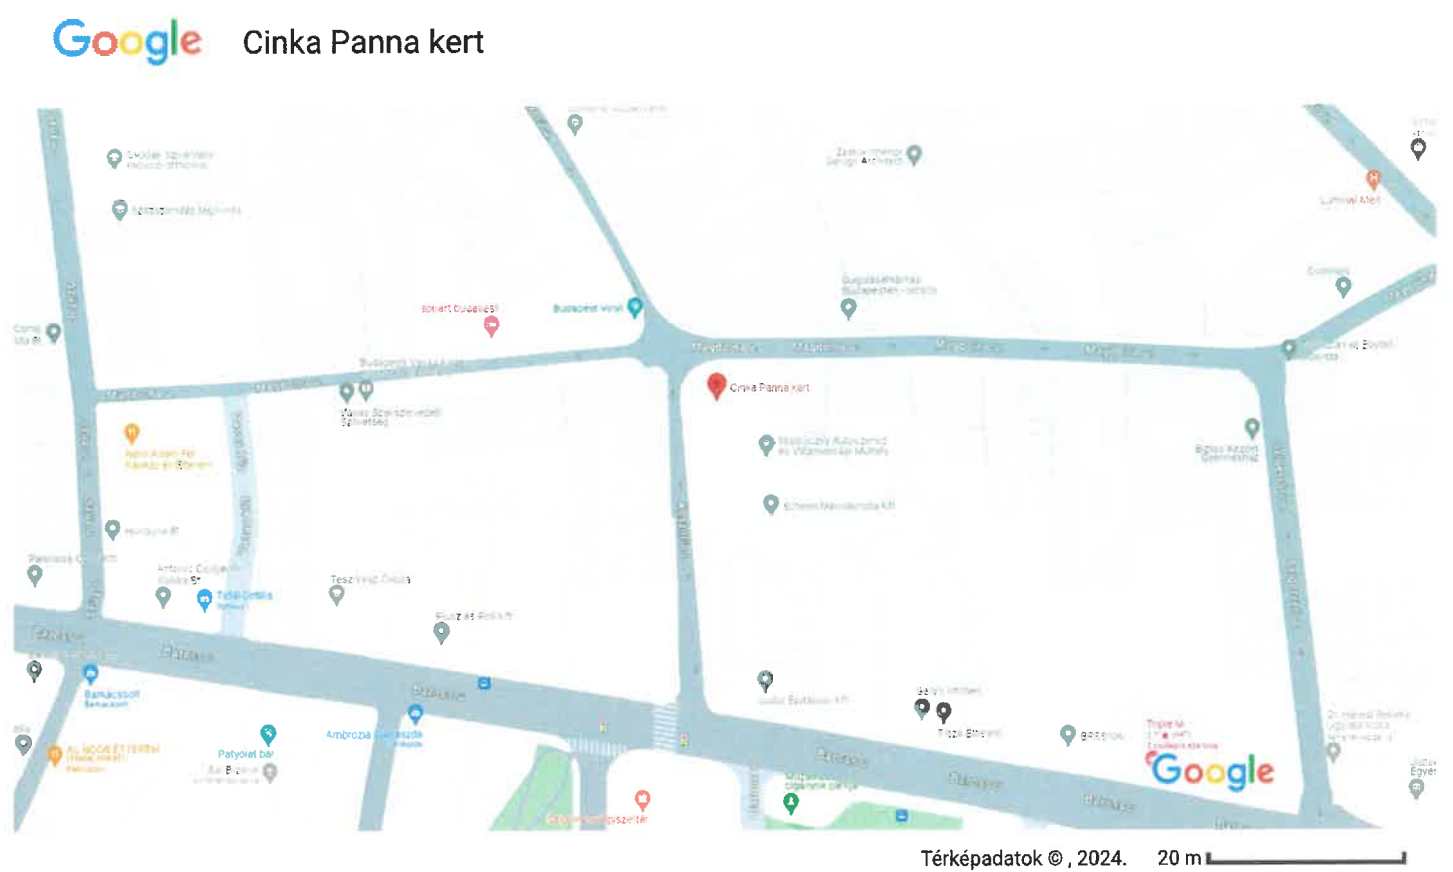

Cinka Panna kert

5,0 ★★★★★ (2) ⓘ
Park

- Áttekintés
- Vélemények
- Névjegy
- Útvonalterv
- Mentés
- A közelben
- Küldés telefonra
- Megosztás

📍 Budapest, 1086