



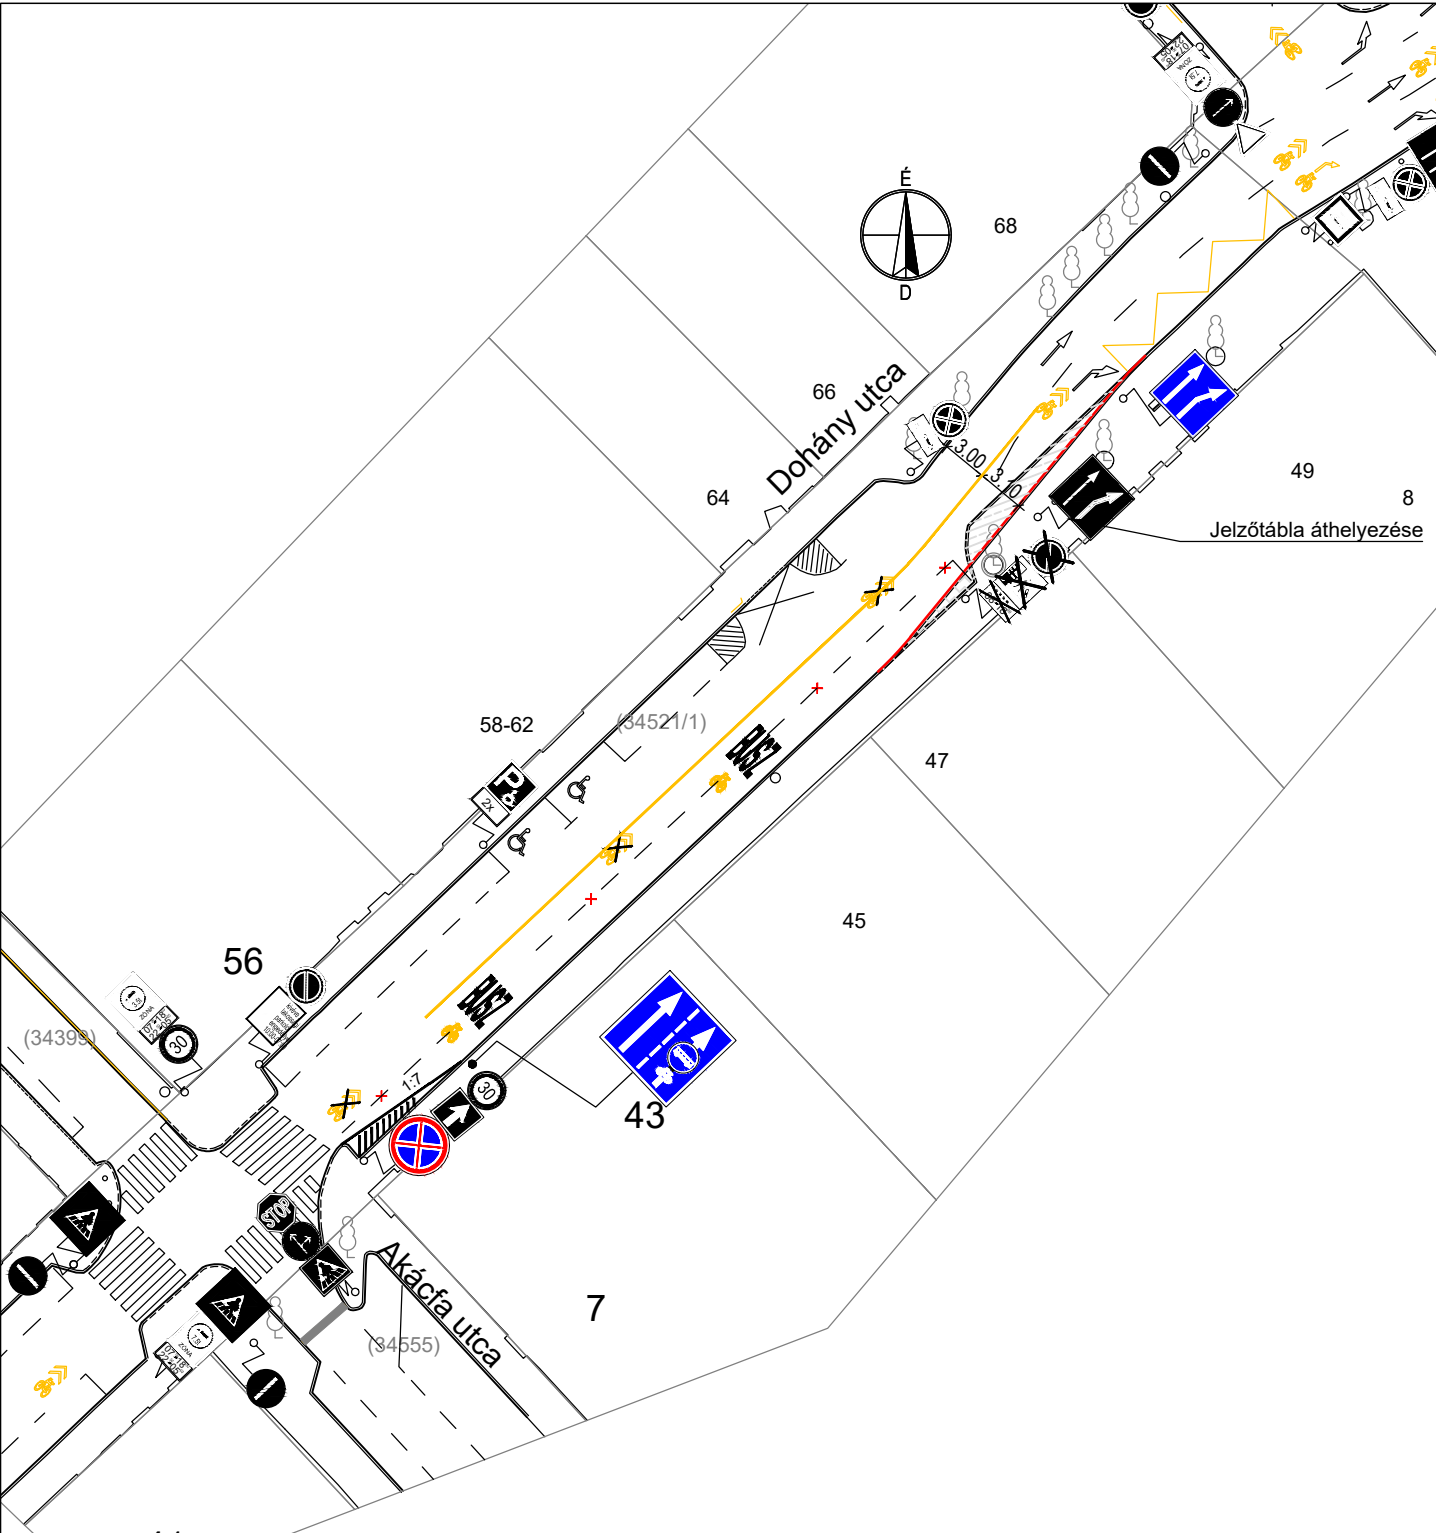


Jelmagyarázat



Meglévő jelzőtábla

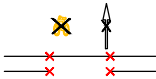

Meglévő felfestés megszüntetése

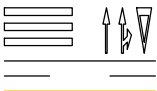

Meglévő felfestés



Tervezett jelzőtábla



Tervezett felfestés

2025. február	
Dátum:	Megjegyzés:

Tervező:		BUDAPEST KÖZÚT ZRT.	
		Tervezési osztály	
		1115 Budapest Bánk Bán utca 8-12.	
Tárgy:		Budapest VII. kerület, Dohány utca	Tervszám: UFO 31/2025
Terv:		Forgalomtechnikai helyszínrajz	
Szakág:		ÚTÉPÍTÉS, FORGALOMTECHNIKA	Méretarány: M=1:500
Megbízó:		Budapest Főváros Önkormányzata	Dátum: 2025. február
Felelős Tervező:	Tervező:	Tervező:	Ellenőr:
Orbán József KÉ-K	Jakubcsák Dávid KÉ-K	Balogh Emese	Fekete Attila KÉ-K
		Rajzszám:	Rajzméret:
		03.01.	297X420