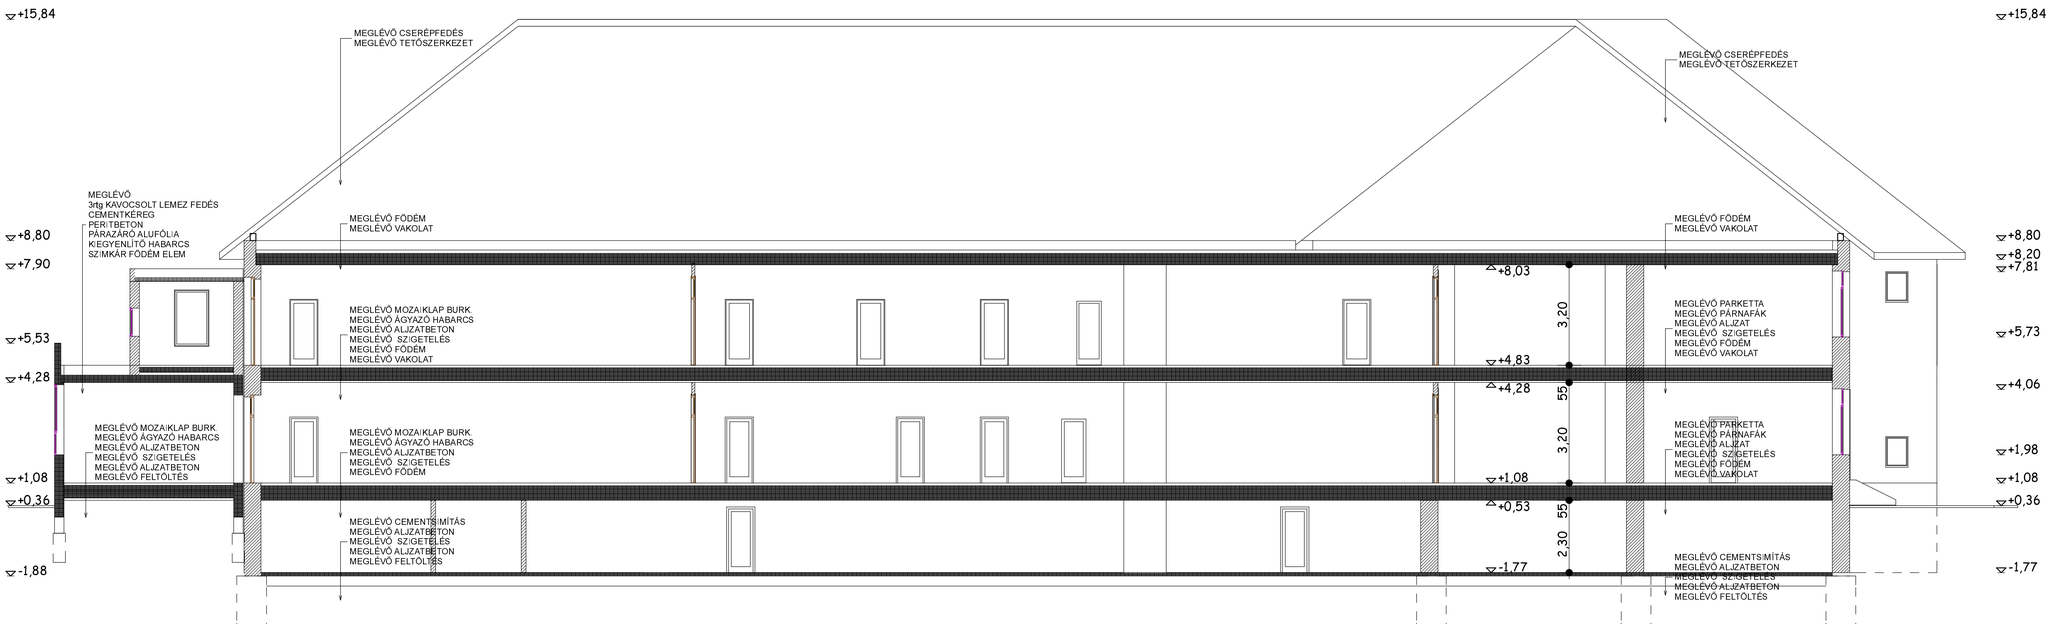

KERESZTURY DEZSŐ ÁLT. ISKOLA
BUDAPEST, KERESZTURI U. 5-7.
RÉGI ÉPÜLET
A-A METSZET M=1:100