
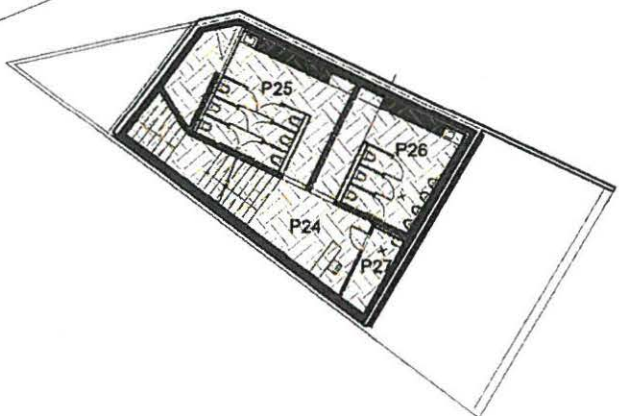


4/1. oldal!
melléklet

PINCESZINTI ALAPRAJZ

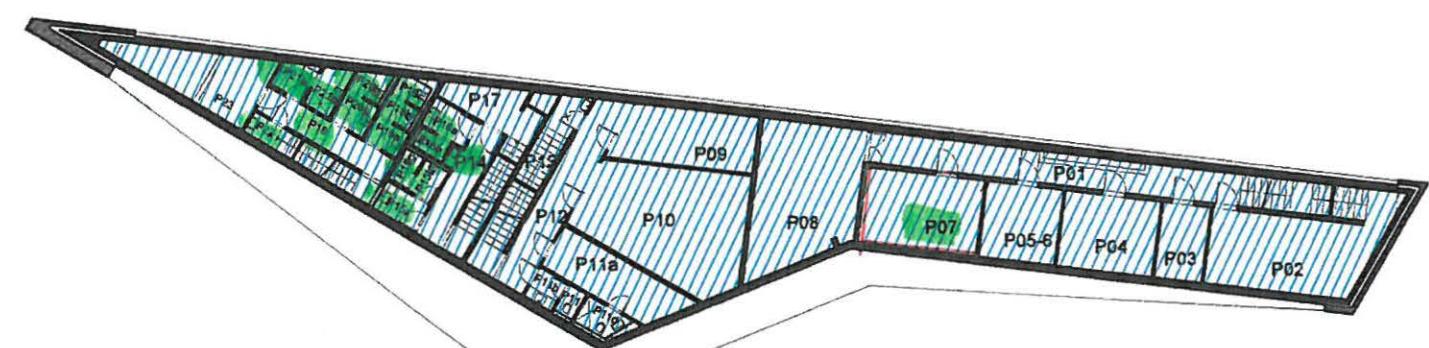

Épület tulajdonosa: Budapest Főváros Önkormányzata
Helységlista

helység	helység neve	terület (m ²)	terület (m ²)

Jóváhagyások

Megjegyzés	Dátum	Aláírás, pecsét
		Eltfogadom/ Megjegyzéssel elfogadom: *
		Eltfogadom/ Megjegyzéssel elfogadom: *
		Eltfogadom/ Megjegyzéssel elfogadom: *
		Eltfogadom/ Megjegyzéssel elfogadom: *

Széll Kálmán tér rekonstrukciója és a budai fonódó villamosközlekedés megteremtése című projektek megvalósításához szükséges engedélyezési és kiviteli tervek elkészítése, engedélyek megteremtése, tervezői művezetés, projektdokumentációk elkészítése, valamint a Széll Kálmán tér rekonstrukciója és a budai fonódó villamosközlekedés megteremtése tervpályázat lefolytatása		Tervező: 11.12.090
Tervezői anyagok: Széll Kálmán tér		
Szakértői: TKU - Kezelői és üzemeltetői határok terve		
Megnevezés: SZOLGÁLTATÓ ÉPÜLET PINCESZINTI ALAPRAJZ		
Tervező: TKU 01	Rajzterület: R001	Dátum: 2015. december hó
Szabvány: AutoCAD	Méretarány: 1 : 500	Rajzterület: 0,58m ²
Ez a terv az FŐMTERV Zrt. szellemi tulajdona, amelynek védelmét jogszabály biztosítja.		


H/2 oldal!
melléklet

FÖLDSZINTI ALAPRAJZ

Helységlista

				334,29 m²

Épület tulajdonosa: Budapest Főváros Önkormányzata
Jelmagyarázat

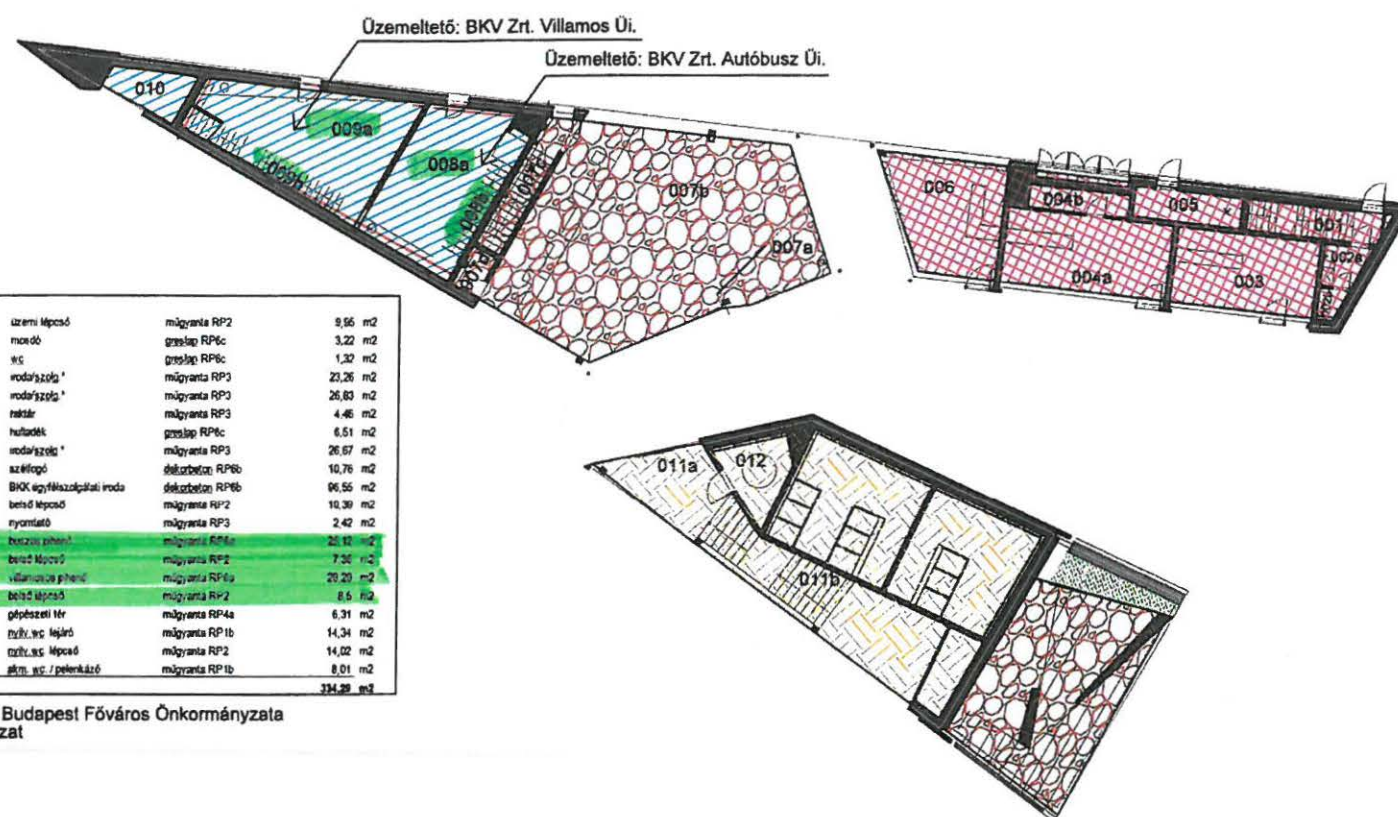

Jóváhagyások

Megjegyzés	Dátum	Állás, pecsét
		Elfogadom/ Megjegyzéssel elfogadom: *
		Elfogadom/ Megjegyzéssel elfogadom: *
		Elfogadom/ Megjegyzéssel elfogadom: *
		Elfogadom/ Megjegyzéssel elfogadom: *



Kezelő: Budapest Főváros Önkormányzata
Üzemeltető: jelenleg nem ismert

Széll Kálmán tér rekonstrukciója és a budai fonódó villamosközlekedés megteremtése című projektek megvalósításához szükséges engedélyezési és kivitelezési tervek elkészítése, engedélyek megszerzése, tervezői művezetés, projekt dokumentációk elkészítése, valamint a Széll tér rekonstrukciója és a budai fonódó villamosközlekedés megvalósítása építészeti tervpályázat lefolytatása		Megbízó: BUDAPESTI KÖZLEKEDÉSI KÖZPONT
Tervező:	Tervezőszám:	11.12.090
Tervezési ábrák: Széll Kálmán tér		
Szakértői: TKU - Kezelői és üzemeltetői határok terve		
Magyarítás: SZOLGÁLTATÓ ÉPÜLET FÖLDSZINTI ALAPRAJZ		
Tervező:	Tervező:	Tervező:
TKU	01	01
Tervező:	Tervező:	Tervező:
AutoCAD	1:500	0,58m ²
Ez a terv az FŐMÉRTV Zrt. szerelmi tulajdona, amelynek védelmét jogszabály biztosítja.		

Széll Kálmán tér rekonstrukciója és a budai fonódó villamosközlekedés megteremtése című projektek megvalósításához szükséges engedélyezési és kiviteli tervek elkészítése, engedélyek megszerzése, tervezői művezetés, projekt dokumentációk elkészítése, valamint a Széll Kálmán tér rekonstrukciójának és a budai fonódó villamosközlekedés építészeti tervpályázat lefolytatása										Megbízó:  BUDAPESTI KÖZLEKEDÉSI KÖZPONT	
Tervezői cím:										Tervezők:	
Tervezési azonosító:										11.12.090	
Széll Kálmán tér											
TKU - Kezelői és üzemeltetői határok terve											
Megnevezés:											
SZOLGÁLTATÓ ÉPÜLET EMELETI ALAPRAJZ											
Térdfajla		Táblaszám		Szabványok		Térkép		Jelölés		Dátum	
TKU		01				R003		A1		M01	
Befejezési dátum:										2015. december hó	
Befejezési dátum:										Tóth Kinga	
Befejezési dátum:										Székelyi Kinga	
Befejezési dátum:										Sátori Gergő	

4/4. udn
melléklet

Szolgáltató épület BKV Zrt. által használt helyiségei		
(kiemelt szöveggel jelölt helyiségek)		
helyiségszám	helyiség neve	nettó terület m2
pincszint		
P01	közlekedő	23,09
P02	kazán- és vízgépház	28,03
P03	0,4 kV kapcs	6,99
P04	távközlési helyiség	13,99
P05-06	raktár	11,29
P07	vill. bizt. ber.	17,65
P08	hőközpont / szel	28,42
P09	teakonyha	15,01
P10	leszámoló helyiség	33,63
P11a	öltöző	12,21
P11b	mosdó	2,03
P11c	wc	1,17
P11d	zuhanyzó	2,53
P12	közlekedő	14,31
P13	lak. Sz / átemelő	5,51
P14	közlekedő	7,35
P15a	mosdó	2,9
P15b	piszoár	1,95
P15c	wc	1,4
P16a	mosdó	2,9
P16b	wc	1,35
P17	gépészeti tér	7,54
P18	közlekedő	7,7
P19a	mosdó	1,98
P19b	piszoár	1,5
P19c	wc	1,45
P20a	mosdó	2,47
P20b	wc	1,74
P21a	öltöző	2,31
P21b	zuhanyzó	2,75
P22	tak. Szer	2,47
P23	gépészeti tér	13,77
		59,87
földszint		
008a	buszos pihenő	25,12
008b	belső lépcső	7,36
009a	villamos pihenő	28,29
009b	belső lépcső	8,5
10	gépészeti tér	6,31
		69,27
emelet		
009c	forgalom-irányító	7,11
		7,11
(sárga) Összesen:		136,25