


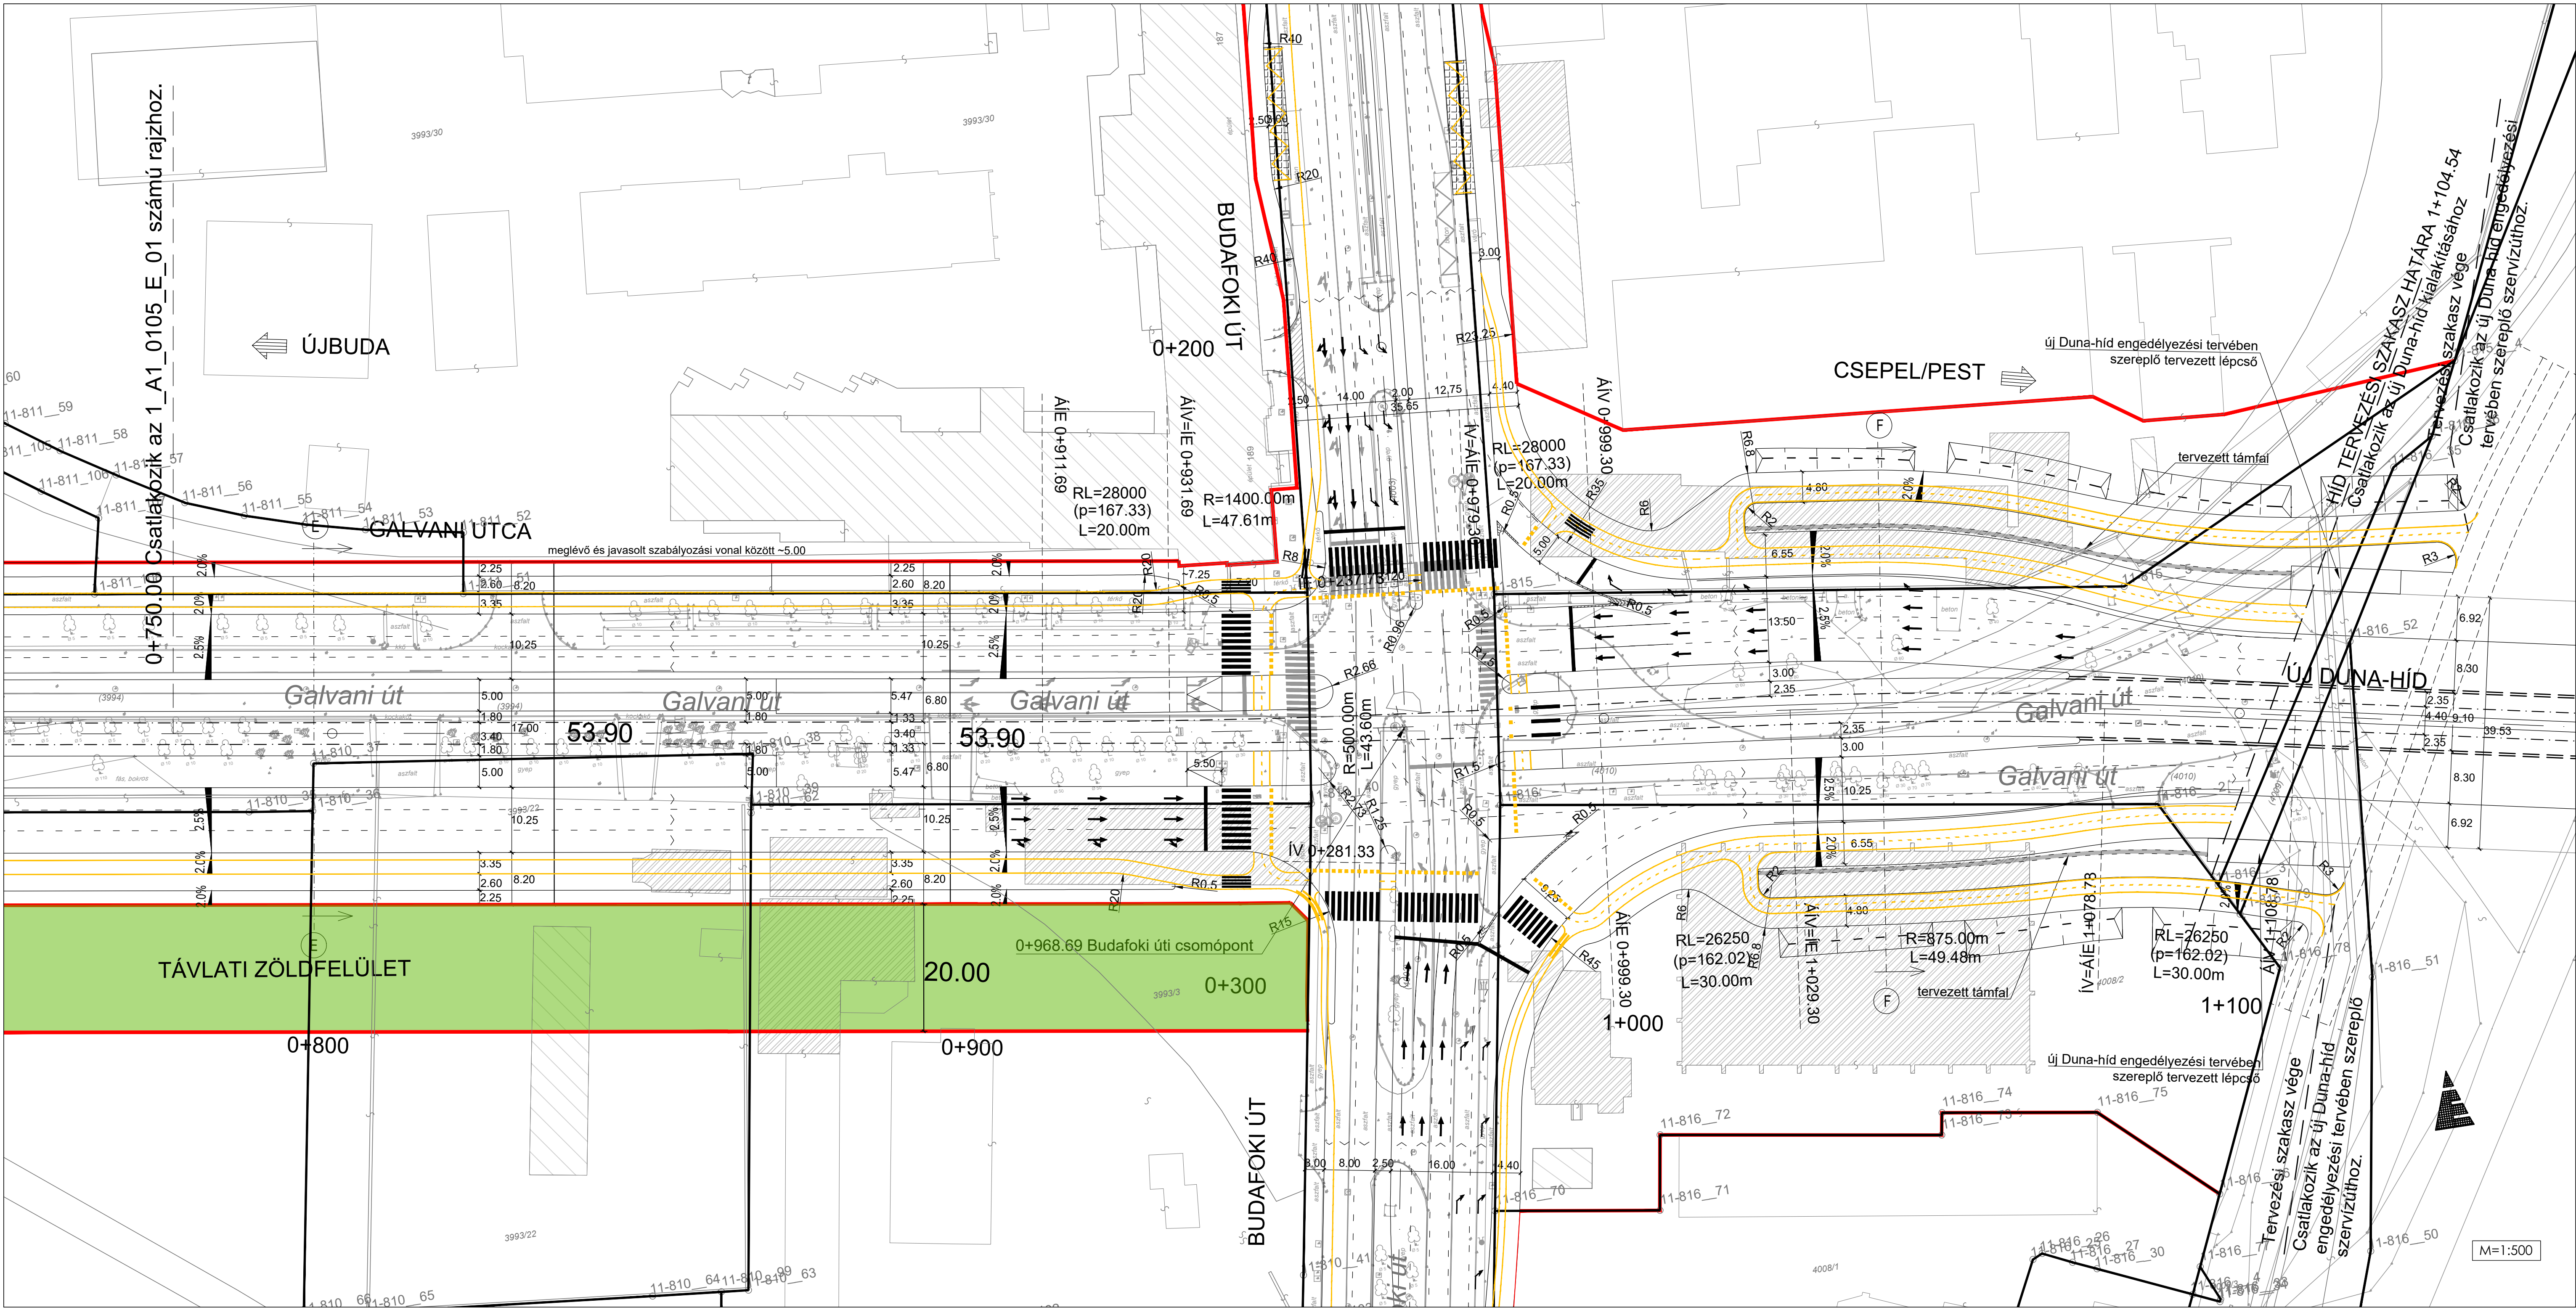

JELMAGYARÁZAT:

- | | | | |
|--|---|--|---|
| | bontandó épület | | tervezett út tengelye |
| | meglévő, építéssel érintett / feltételesen megtartható épület | | távlati közúti villamos vasúti pálya tengelye |
| | | | tervezett burkolatszél |
| | | | meglévő szabályozási (ingatlanhatár) vonal |
| | | | javasolt szabályozási (ingatlanhatár) vonal |

M=1:500