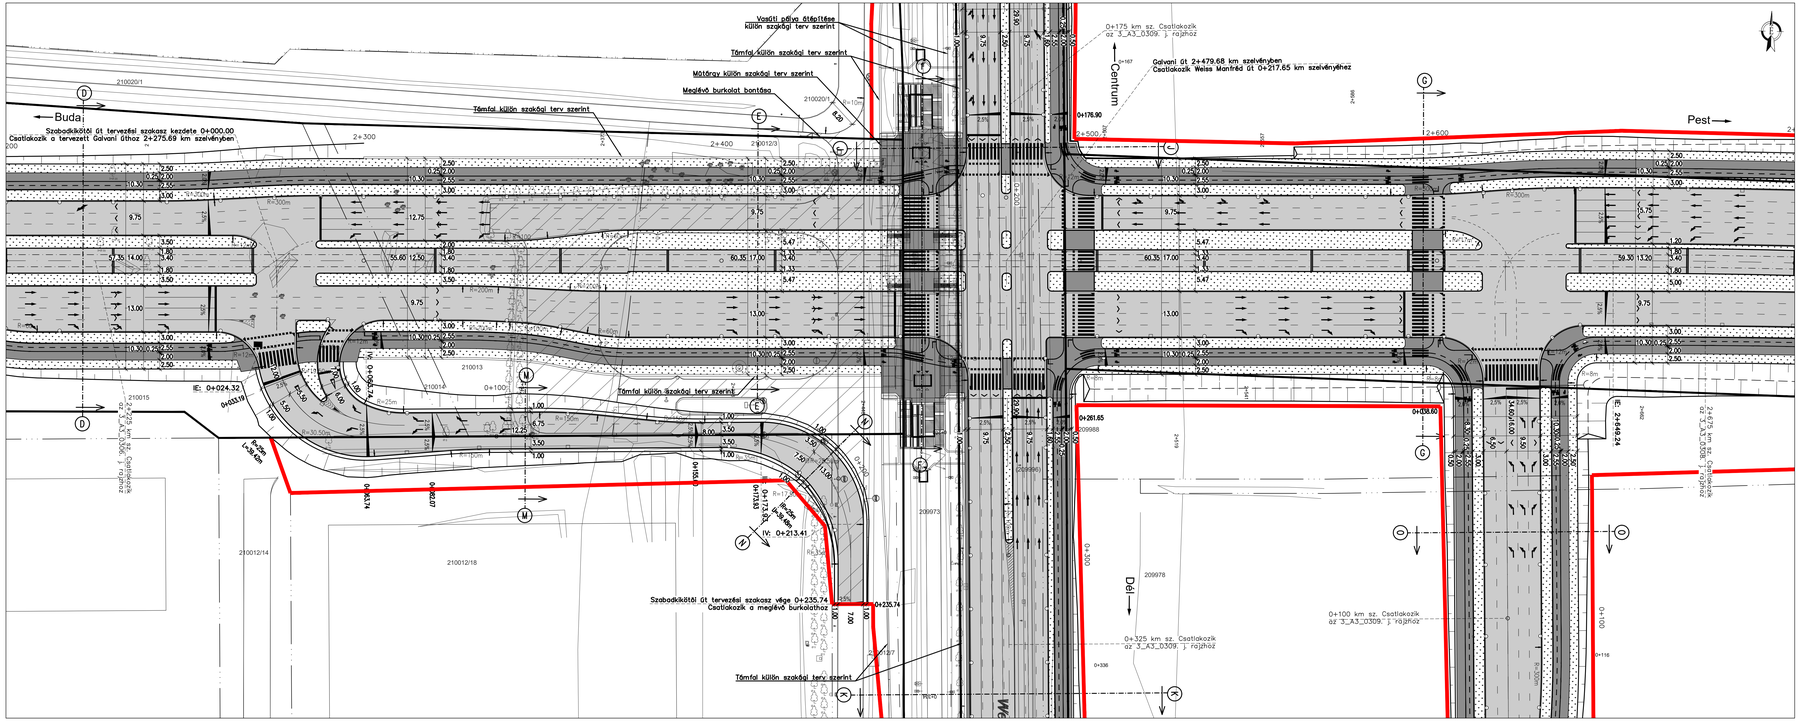

Jelmagyarázat:

- Tervezett tengely
- Tervezett burkolatszél
- Javasolt telekhatár
- Telekhatár

Tárgy: **Budapest, Galvani utca - Illatos út vonalában építendő őrtvi vonatkozó megvalósíthatósági tanulmány, környezeti hatástanulmány és építési engedélyezési terveinek elkészítése**	Pld: **K000.01**
Megrendelő: **NEMZETI INFRASTRUKTÚRA FEJLESZTŐ ZRT.**	

A vízszintes vetületi rendszer EOV.
A magasságok Balti alapszintre vonatkoznak.

BÍRÁLATI TERV

Tervező konzorcium: FŐMTERV Zrt. - UNITEF83 Zrt. - UTIBER Kft. KONZORCIUM

Konzorcium vezető:	Konzorciumi tag:	Konzorciumi tag:
FŐMTERV Mélyépítési Tervező Zrt. Budapest, 1113 Budapest, Bartók Béla út 105-113. Tel.: +36 1 459 9500, Telefax: +36 1 459 9550 E-mail: fomterv@fomterv.hu, www.fomterv.hu	UNITEF83 Műszaki Tervező és Fejlesztő Zrt. Budapest, 1113 Budapest, Bartók Béla út 105-113. Tel.: +36 1 209 6500, Telefax: +36 1 209 6570 E-mail: unitef@unitef.hu, www.unitef.hu	UTIBER Közúti Beruházó Kft. Budapest, 1113 Budapest, Bartók Béla út 105-113. Tel.: +36 1 209 6510, Telefax: +36 1 209 6520 E-mail: utiber@utiber.hu, www.utiber.hu

Ehdk-vezetőmérnök: Kasztheni Tibor	Hidraulikus tervező: Schulek János	Ehdk-vezetőmérnök: Sárközi Richárd	Vízelvezetési tervező felelős: Jancsik Péter	Ügyvezető igazgató: Ambróczy László	Ügyvezető igazgató: Lukács György
Útépítési tervezési igazgató: Takács Miklós	Projektvezető: Tóth Krisztián	Útépítési tervező igazgató: Bárna Ferdinánd	Projektvezető: Kóródi Gábor	Tervezési igazgató: Vitas Gábor	Projektvezető: Neukirchner Erik

Szakterületvezető: UNITEF	Szakági tervező: FŐMTERV Mélyépítési Tervező Zrt.	Tervfajta: **ENGEDÉLYEZÉSI TERV**	Alapszám:
Szakág: **ÚTÉPÍTÉS**		Tervszám (GENERÁLI): **11.17.089**	Tervszám: **17.114.**
Megnevezés: **3. SZAKASZ CSEPEL-SZIGET**		Felelős tervező (Ütemterv): Gáspár Gábor KÉ-KK, KÉ-VK, Út D1-MBS	Felelős tervező (Ütemterv): Papp Zoltán KÉ-K D1-D2MS
Létesítmény: **Galvani út 1+655.86 - 3+058.83 km sz. között Területigénybevételi helyszínrajz III. 2+225 + 2+675 km sz. között**		Tervező (Ütemterv): Kovács Ulla Karina	Tervező (Ütemterv):
Dátum: **2020. augusztus**	Méretarány: **1:500**	Tervező (Ütemterv):	Tervező (Ütemterv):
		Felelős vezető: Vincze Attila KÉ-K D1-D2MS	

Ez a terv a Tervező(k) szellemi termékei, amelyeinek védelmét jogszabály biztosítja.