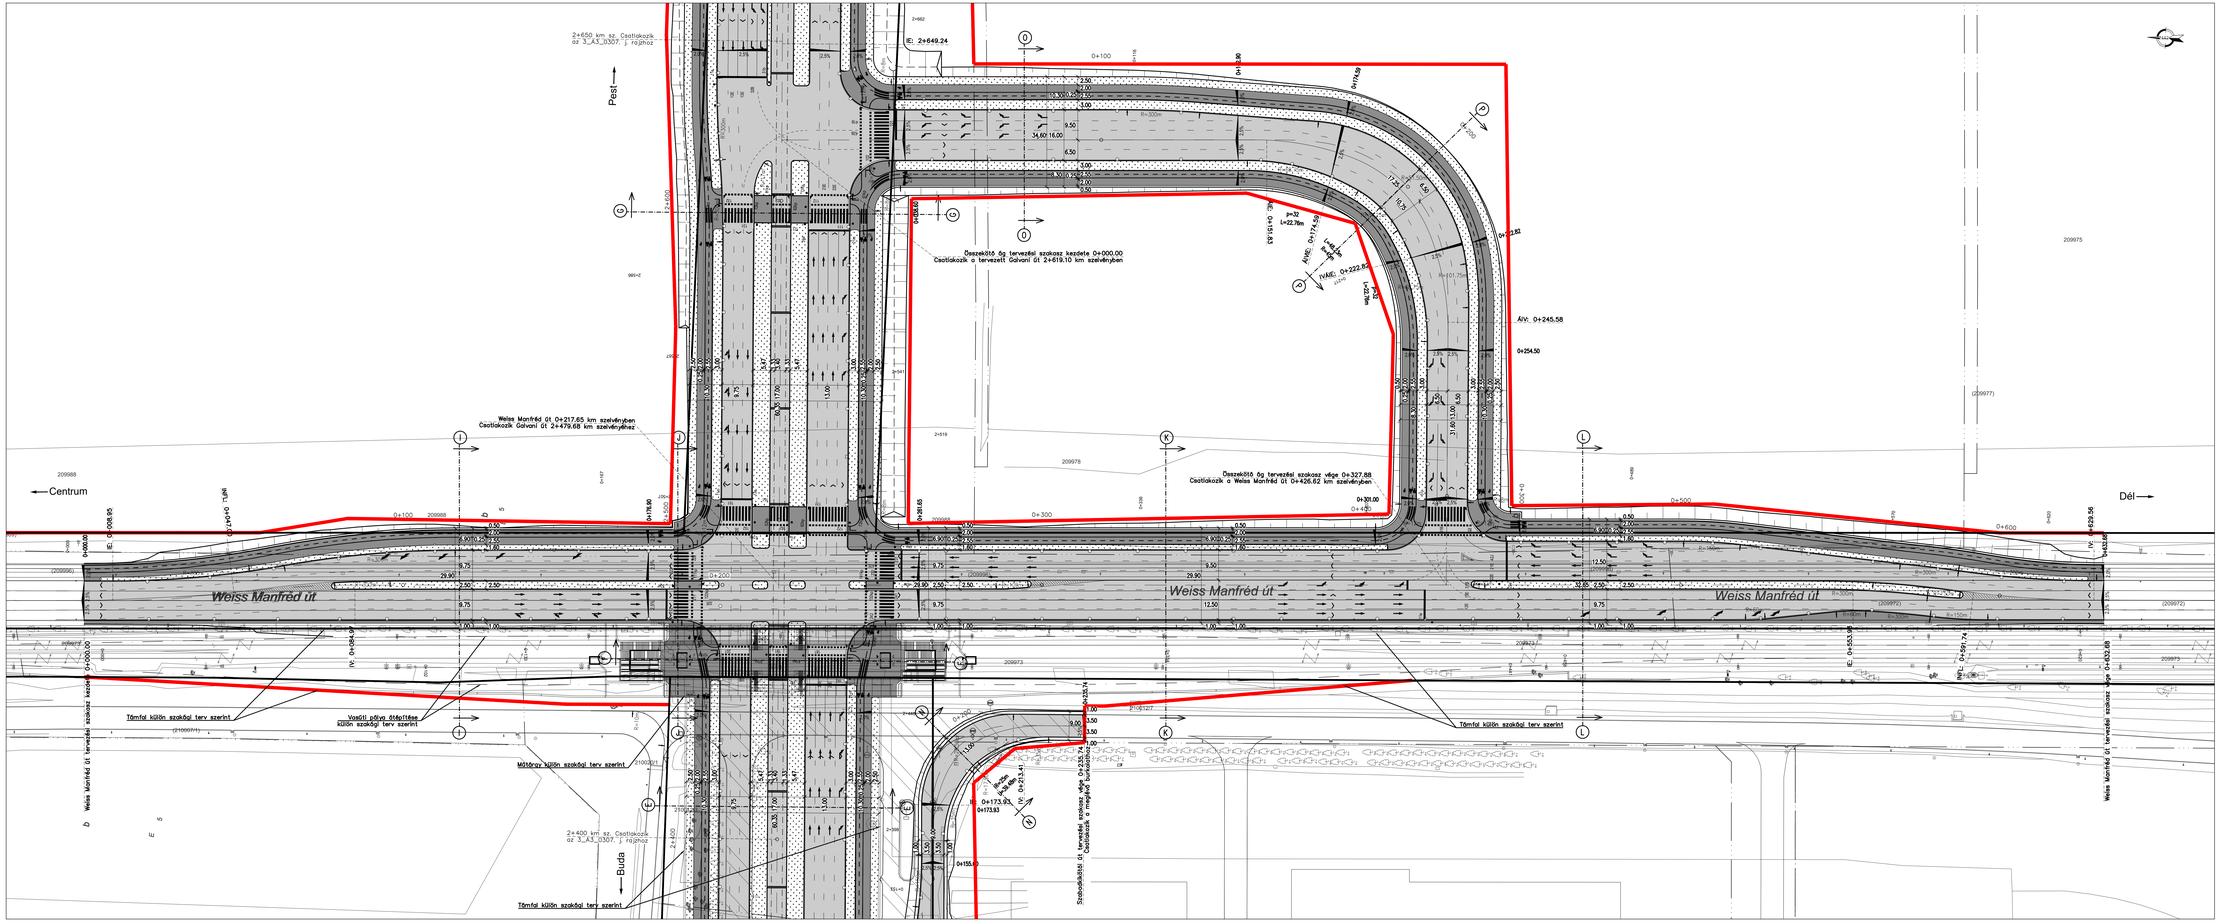
Pest
Buda
Centrum
Dél
Weiss Manfréd út
Weiss Manfréd út tervezési szakasz kezdete 0+000.00
Weiss Manfréd út tervezési szakasz vége 0+632.00
Szabadkikötő út tervezési szakasz vége 0+235.74
Összekötő ág tervezési szakasz kezdete 0+000.00
Csatlakozik a tervezett Galvani út 2+619.10 km szelvényben
Összekötő ág tervezési szakasz vége 0+327.88
Csatlakozik a Weiss Manfréd út 0+426.62 km szelvényben
Weiss Manfréd út 0+217.65 km szelvényben
Csatlakozik Galvani út 2+479.68 km szelvényéhez
2+650 km sz. Csatlakozik az 3_A3_0307. j rajzhoz
2+400 km sz. Csatlakozik az 3_A3_0307. j rajzhoz
Tömfal külön szakági terv szerint
Műtárgy külön szakági terv szerint
Érv: 0+245.58
0+254.50
IE: 2+649.24
IE: 0+173.93
0+173.93
0+155.03
IE: 0+553.98
p=32
l=22.78m
R=300m
R=150m
R=101.75m
